

Váš dopis zn.:
Ze dne: 14.04.2024

viz rozdělovník

Spis. zn.: MUCL/20279/2024/OD/DL
Č. j.: MUCL/50985/2024
Počet listů: 4
Počet příloh/počet listů příloh: 1/16

Vyřizuje: Ing. David Lehmann
Telefon: 487 881 315

Datum: 22.04.2024



celivp24v00ajw

VEŘEJNÁ VYHLÁŠKA
OPATŘENÍ OBECNÉ POVAHY
STANOVENÍ PŘECHODNÉ ÚPRAVY PROVOZU
NA POZEMNÍ KOMUNIKACI

Městský úřad Česká Lípa, Odbor dopravy, se sídlem nám. T. G. Masaryka 1/1, 470 36 Česká Lípa (dále jen „Městský úřad Česká Lípa, Odbor dopravy“), jako příslušný správní orgán podle ustanovení § 124 odst. 6 zákona č. 361/2000 Sb., o provozu na pozemních komunikacích a o změnách některých zákonů (zákon o silničním provozu), ve znění pozdějších předpisů (dále jen „zákon o silničním provozu“), na základě podnětu obchodní firmy **SaM silnice a mosty Česká Lípa s.r.o.**, IČ: **250 18 094**, se sídlem **Máchova 1129/6, PSČ 470 01, Česká Lípa, prostřednictvím pověřeného zástupce, tj.: společnost WALI CZ s.r.o.**, IČ **250 42 238**, se sídlem **Oldřichovská 15/7, Děčín, PSČ: 405 02**, doručeného dne **14.04.2024** ve věci **stanovení přechodné úpravy provozu na pozemních komunikacích – místních komunikacích (dále jen „MK“) Okružní, Roháče z Dubé, Českokamenická, Železničářská, Heroutova, Arbesova, U Průmyslovky, Nawkova, Pod Holým vrchem, Sokolská, Boženy Němcové, Žižkova, Jiráskova, Hrnčířská, Purkyňova, Pivovarská, Děčínská (p. p. č. 972/1 chodníky v místě mostu po obou stranách) vše ve městě Česká Lípa, silnicích II. třídy č. 262, 263 a III. třídy č. 26832, 26833, 2624, 00913 a veřejně přístupové účelové komunikaci (dále jen „VPÚK“) mezi silnicemi č. II/263 a I/15 (bývalá silnice č. I/15H v Kravařích) pro zvýšení bezpečnosti a plynulosti silničního provozu v daných lokalitách při rekonstrukci mostu ev. č. 262-004 ve městě Česká Lípa a na základě závazného stanoviska **Policie České republiky, Krajského ředitelství policie Libereckého kraje, Územní odbor Česká Lípa, Dopravní inspektorát**, se sídlem **Pod Holým vrchem 1734/14, Česká Lípa, PSČ: 470 80** (dále jen „Policie ČR KŘPLK DI Česká Lípa“) čj.: **KRPL-38039/ČJ-2024-180106-02 ze dne 12.04.2024**, za použití ustanovení § 171 a 173 zákona č. 500/2004 Sb., správní řád, ve znění pozdějších předpisů (dále jen „správní řád“), podle ustanovení § 77 odst. 1 písmeno c) zákona o silničním provozu**

Adresa úřadu:

náměstí T. G. Masaryka č. p. 1 • 470 36 Česká Lípa
IČ: 00260428 • DIČ: CZ00260428

<http://www.mucl.cz> • e-mail: podatelna@mucl.cz • ID DS: bkfbe3p

stanoví

přechodnou úpravu provozu na pozemních komunikacích ve výše uvedené věci v tomto rozsahu:

1. Na MK **Okružní, Roháče z Dubé, Českokamenická, Železničářská, Heroutova, Arbesova, U Průmyslovky, Nawkova, Pod Holým vrchem, Sokolská, Boženy Němcové, Žižkova, Jiráskova, Hrnčířská, Purkyňova, Pivovarská, Děčínská (p. p. č. 972/1 chodníky v místě mostu po obou stranách)** vše ve městě Česká Lípa, silnicích II. třídy č. **262, 263** a III. třídy č. **26832, 26833, 2624, 00913** a VPÚK mezi silnicemi č. II/263 a I/15 (bývalá silnice č. I/15H v Kravařích) bude umístěno svislé dopravní značení (dále jen „SDZ“) a vodorovné dopravní značení (dále jen „VDZ“) **dle návrhu dopravně-inženýrského opatření** (dále jen „DIO“), které je **přílohou č. 1**. Příloha je nedílnou součástí tohoto opatření obecné povahy ke stanovení přechodné úpravy provozu na pozemní komunikaci.
2. Policie ČR KŘPLK DI Česká Lípa si jako příslušný dotčený orgán státní správy ve věci bezpečnosti a plynulosti silničního provozu vyhrazuje právo změnit či doplnit dopravní značení během akce, případně požadovat úpravu signálního plánu světelných křižovatek, pokud to bude vyžadovat bezpečnost či plynulost silničního provozu na pozemních komunikacích.
3. **Zákazové dopravní značky (např. stání nebo zastavení) a informativní dopravní značky (změna organizace dopravy) musí být instalovány min. 1 týden před akcí.**
4. Pracovní místa budou osazována dopravním značením (DZ) dle **Příručky pro označování pracovních míst na dálnicích a silnicích** schválené Ministerstvem dopravy pod č. j.: MD-39682/2023-930/3 ze dne 24.11.2023 (dostupné na: <https://www.rsd.cz/technicke-dokumenty/ppk-a-dopravni-znaceni#zalozka-prechodne-znaceni.cz>).
5. Dopravní značení a zařízení musí svými rozměry, barvami a technickými požadavky odpovídat zvláštním technickým předpisům, především ČSN EN 12899, ČSN EN 1436, ČSN 36 560-1-1, ČSN 73 6021 (ustanovení § 62 odst. 6 zákona č. 361/2000 Sb., o provozu na pozemních komunikacích), vyhl. č. 294/2015 Sb., kterou se provádějí pravidla provozu na pozemních komunikacích, TP 66 Zásady pro označování pracovních míst na pozemních komunikacích, Příručka pro označování pracovních míst na dálnicích a silnicích VI. díl – schémata O.
6. Přechodné dopravní značení bude odpovědnou osobou, nebo jí písemně pověřenou osobou, s ohledem na kategorizaci silnice pravidelně (denně) kontrolováno dle DIO. Pokud budou zjištěny závady a nekompletnost přechodného dopravního značení musí být závada neprodleně odstraněna. Není z hlediska BESIP přijatelné, aby během a po ukončení pracovních činností daného dne bylo přechodné dopravní značení nekompletní – musí splňovat rozsah v DIO.
7. U přechodného dopravního značení (v místě dopravního omezení) bude umístěna informativní tabule s kontaktními informacemi na firmu zodpovědnou za přechodné dopravní značení.
8. Umístění přechodného SDZ a VDZ, jeho údržbu i kontrolu zajistí žadatel na své náklady, zároveň odpovídá za stav tohoto značení po celou dobu jeho instalace na předmětných komunikacích.
9. Žadatel je povinen zajistit odstranění SDZ a VDZ neprodleně po naplnění důvodu, pro který byla přechodná úprava provozu stanovena.
10. Každá změna, která by měla vliv na bezpečnost a plynulost silničního provozu musí být vždy projednána s Policií ČR, odborem služby dopravní policie a Městským úřadem Česká Lípa, Odborem dopravy.
11. Platnost tohoto stanovení přechodné úpravy provozu na pozemních komunikacích trvá **po dobu rozhodnutí o uzavírce provozu v souvislosti s rekonstrukcí mostu ev. č. 262-004 ve městě Česká**

Adresa úřadu:

náměstí T. G. Masaryka č. p. 1 • 470 36 Česká Lípa
IČ: 00260428 • DIČ: CZ00260428

<http://www.mucl.cz> • e-mail: podatelna@mucl.cz • ID DS: bkfbe3p

Lípa vydaného příslušným silničním správním úřadem. Bez uvedeného povolení nelze předmětné SDZ a VDZ instalovat.

12. Městský úřad Česká Lípa, Odbor dopravy si vyhrazuje právo toto stanovení přechodné úpravy silničního provozu změnit či doplnit, bude-li to vyžadovat bezpečnost a plynulost silničního provozu.
13. Za osazení, umístění a údržbu SDZ je odpovědný žadatel tj.: společnost **WALI CZ s.r.o., IČ 250 42 238**, se sídlem **Oldřichovská 15/7, Děčín**, PSČ: **405 02**, který určil, že kontaktní osoba je: **Miroslav Fliegel**.

Odůvodnění:

Společnost SaM silnice a mosty Česká Lípa s.r.o., IČ: 250 18 094, se sídlem Máchova 1129/6, PSČ 470 01, Česká Lípa, prostřednictvím pověřeného zástupce, tj.: společnost WALI CZ s.r.o., IČ 250 42 238, se sídlem Oldřichovská 15/7, Děčín, PSČ: 405 02, podala dne 14.04.2024 podnět ke stanovení přechodné úpravy provozu na pozemních komunikacích – MK Okružní, Roháče z Dubé, Českokamenická, Železničářská, Heroutova, Arbesova, U Průmyslovky, Nawkova, Pod Holým vrchem, Sokolská, Boženy Němcové, Žižkova, Jiráskova, Hrnčířská, Purkyňova, Pivovarská, Děčínská (p. p. č. 972/1 chodníky v místě mostu po obou stranách) vše ve městě Česká Lípa, silnicích II. třídy č. 262, 263 a III. třídy č. 26832, 26833, 2624, 00913 a VPÚK mezi silnicemi č. II/263 a I/15 (bývalá silnice č. I/15H v Kravařích) pro zvýšení bezpečnosti silničního provozu v dané lokalitě při rekonstrukci mostu ev. č. 262-004 ve městě Česká Lípa.

Ve smyslu ustanovení § 77 odst. 3 zákona o silničním provozu se jedná o úpravu, ke které je zapotřebí předchozí písemné vyjádření příslušného orgánu Policie ČR. K navržené úpravě se písemně vyjádřil příslušný orgán – Policie ČR, odbor služby dopravní policie, stanoviskem č.j.: KRPL-38039/ČJ-2024-180106-02 ze dne 12.04.2024. Podmínky, které se týkají stanovení přechodného dopravního značení, byly zpracovány do stanovení.

K návrhu vydal stanovisko vlastník dotčených komunikací č. II/262, II/263, III/26832, III/26833, III/2624, III/00913 a VPÚK mezi silnicemi č. II/263 a I/15 (bývalá silnice č. I/15H v Kravařích) Liberecký kraj, IČ: 708 91 508, se sídlem U Jezu 642/2a, Liberec, Liberec IV. – Perštýn, PSČ: 460 01, zastoupený Krajskou správou silnic Libereckého kraje, příspěvkovou organizací, IČ: 709 46 078, se sídlem České mládeže 632/32, Liberec 6, PSČ: 460 06, souhlasem ze dne 19.04.2024.

K návrhu vydal kladné stanovisko i vlastník dotčených místních komunikací Město Česká Lípa, IČ: 002 60 428, se sídlem náměstí T. G. Masaryka 1/1, Česká Lípa, PSČ: 470 36, zastoupené Městským úřadem Česká Lípa, odborem technickým, písemností č.j.: MUCL/52935/2024, spis. zn: MUCL/20966/2024/OT/PŠ ze dne 17.04.2024.

V souladu s ustanovením § 77 odst. 5 zákona o silničním provozu nedoručoval zdejší správní úřad návrh opatření obecné povahy a nevyzýval dotčené osoby k podávání připomínek nebo námitek.

Vzhledem k výše uvedenému, stanovil Městský úřad Česká Lípa, Odbor dopravy, přechodnou úpravu provozu na komunikaci tak, jak je na straně č. 1 a 2 tohoto opatření uvedeno.

Poučení:

Opatření obecné povahy nabývá účinnosti pátým dnem po dni vyvěšení veřejné vyhlášky (ustanovení § 77 odst. 5 zákona o silničním provozu).

Proti opatření obecné povahy nelze podat opravný prostředek (ustanovení § 173 odst. 2 správního řádu).

Ing. David Lehmann

Správce silniční dopravy

Adresa úřadu:

náměstí T. G. Masaryka č. p. 1 • 470 36 Česká Lípa
IČ: 00260428 • DIČ: CZ00260428

<http://www.mucl.cz> • e-mail: podatelna@mucl.cz • ID DS: bkfbe3p

Příloha:

Příloha č. 1 – DIO

Toto opatření obecné povahy musí být na úřední desce MěÚ Česká Lípa, MěÚ Zákupy, MěÚ Žandov, OÚ Provodín, OÚ Zahrádky, OÚ Stvolínky, OÚ Kravaře, OÚ Horní Police vyvěšeno na dobu nejméně 15 dnů. Pátým dnem po vyvěšení se písemnost považuje za doručenou. Právní účinky má výhradně doručení veřejnou vyhláškou prostřednictvím úřední desky Městského úřadu v České Lípě.

Současně úřad pro vyvěšení a podání zprávy o vyvěšení potvrzuje, že tato písemnost byla zveřejněna způsobem umožňujícím dálkový přístup, podle věty druhé § 25 odst. 2 správního řádu.

Zprávu o době vyvěšení veřejné vyhlášky – opatření obecné povahy je nutno neprodleně po uplynutí lhůty pro vyvěšení na úřední desce zaslat zpět Městskému úřadu Česká Lípa, Odboru dopravy.

Úřední deska:

Vyvěšeno dne:

Sejmuto dne:

Razítko, podpis orgánu, který potvrzuje vyvěšení a sejmutí oznámení.

Rozdělovník:

Žadatel:

- SaM silnice a mosty Česká Lípa s.r.o., IČ: 250 18 094, se sídlem Máchova 1129/6, PSČ 470 01, Česká Lípa, prostřednictvím pověřeného zástupce, tj.: společnost WALI CZ s.r.o., IČ 250 42 238, se sídlem Oldřichovská 15/7, Děčín, PSČ: 405 02 (datovou schránkou)

Dotčené osoby: (veřejnou vyhláškou)

Dotčené orgány a organizace:

- Policie ČR, Krajské ředitelství policie Libereckého kraje, Dopravní inspektorát, Pod Holým vrchem 1734/14, Česká Lípa, PSČ: 470 80 (datovou schránkou)
- Město Česká Lípa, IČ: 002 60 428, se sídlem náměstí T. G. Masaryka 1/1, Česká Lípa, PSČ: 470 36, zastoupené Městským úřadem Česká Lípa, odborem technickým (interní poštou)
- Liberecký kraj, IČ: 70891508, se sídlem U Jezu 642/2a, 460 01 Liberec IV. - Perštýn, zastoupený Krajskou správou silnic Libereckého kraje, příspěvkovou organizací, IČ: 70946078, se sídlem České mládeže 632/32, 460 06 Liberec 6, Provoz Česká Lípa, Sosnová 97, 470 50 Česká Lípa (datovou schránkou)

Dále k vyvěšení na úřední desce:

Městský úřad Česká Lípa, Odbor dopravy, se sídlem nám. T. G. Masaryka 1/1, 470 36 Česká Lípa (zde)

Městský úřad Zákupy, se sídlem Borská 5, Zákupy, PSČ: 471 23 (datovou schránkou)

Městský úřad Žandov, se sídlem Náměstí 82, Žandov, PSČ: 471 07 (datovou schránkou)

Obecní úřad Horní Police, se sídlem nám. Odboje 12, Horní Police, PSČ: 471 06 (datovou schránkou)

Obecní úřad Zahrádky, se sídlem Zahrádky 108, Česká Lípa, PSČ: 470 02 (datovou schránkou)

Obecní úřad Stvolínky, se sídlem Stvolínky 53, Česká Lípa, PSČ: 471 02 (datovou schránkou)

Obecní úřad Kravaře, se sídlem Nám. Míru 166, Kravaře, PSČ: 471 03 (datovou schránkou)


Obecní úřad Provodín, se sídlem Provodín 80, Provodín, PSČ: 471 67 (datovou schránkou)

Adresa úřadu:

náměstí T. G. Masaryka č. p. 1 • 470 36 Česká Lípa

IČ: 00260428 • DIČ: CZ00260428


<http://www.mucl.cz> • e-mail: podatelna@mucl.cz • ID DS: bkfbe3p

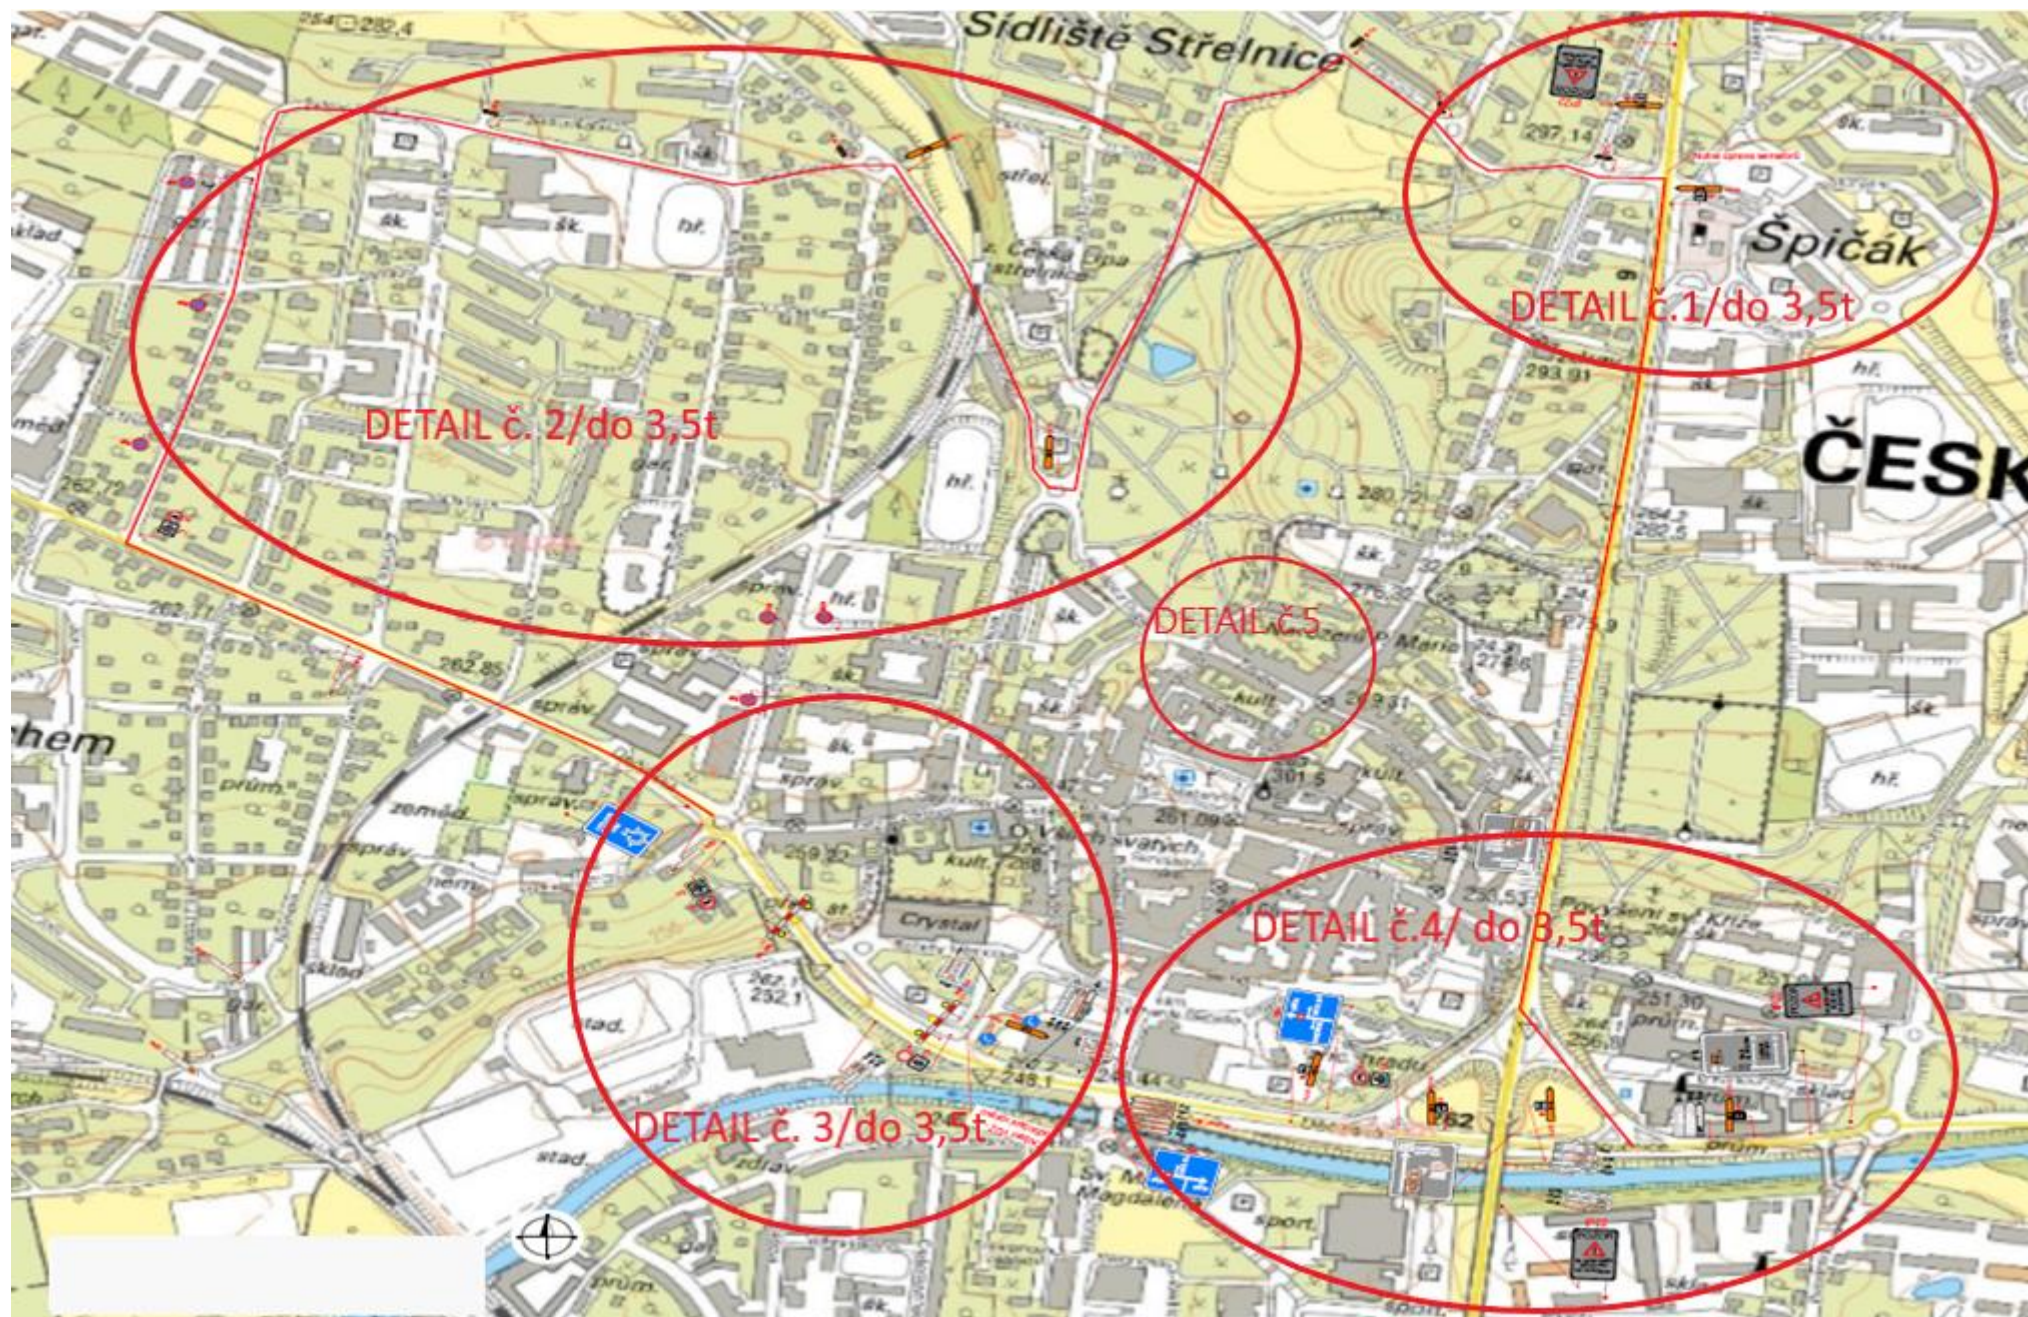






DETAIL č. 3/do 3,5t

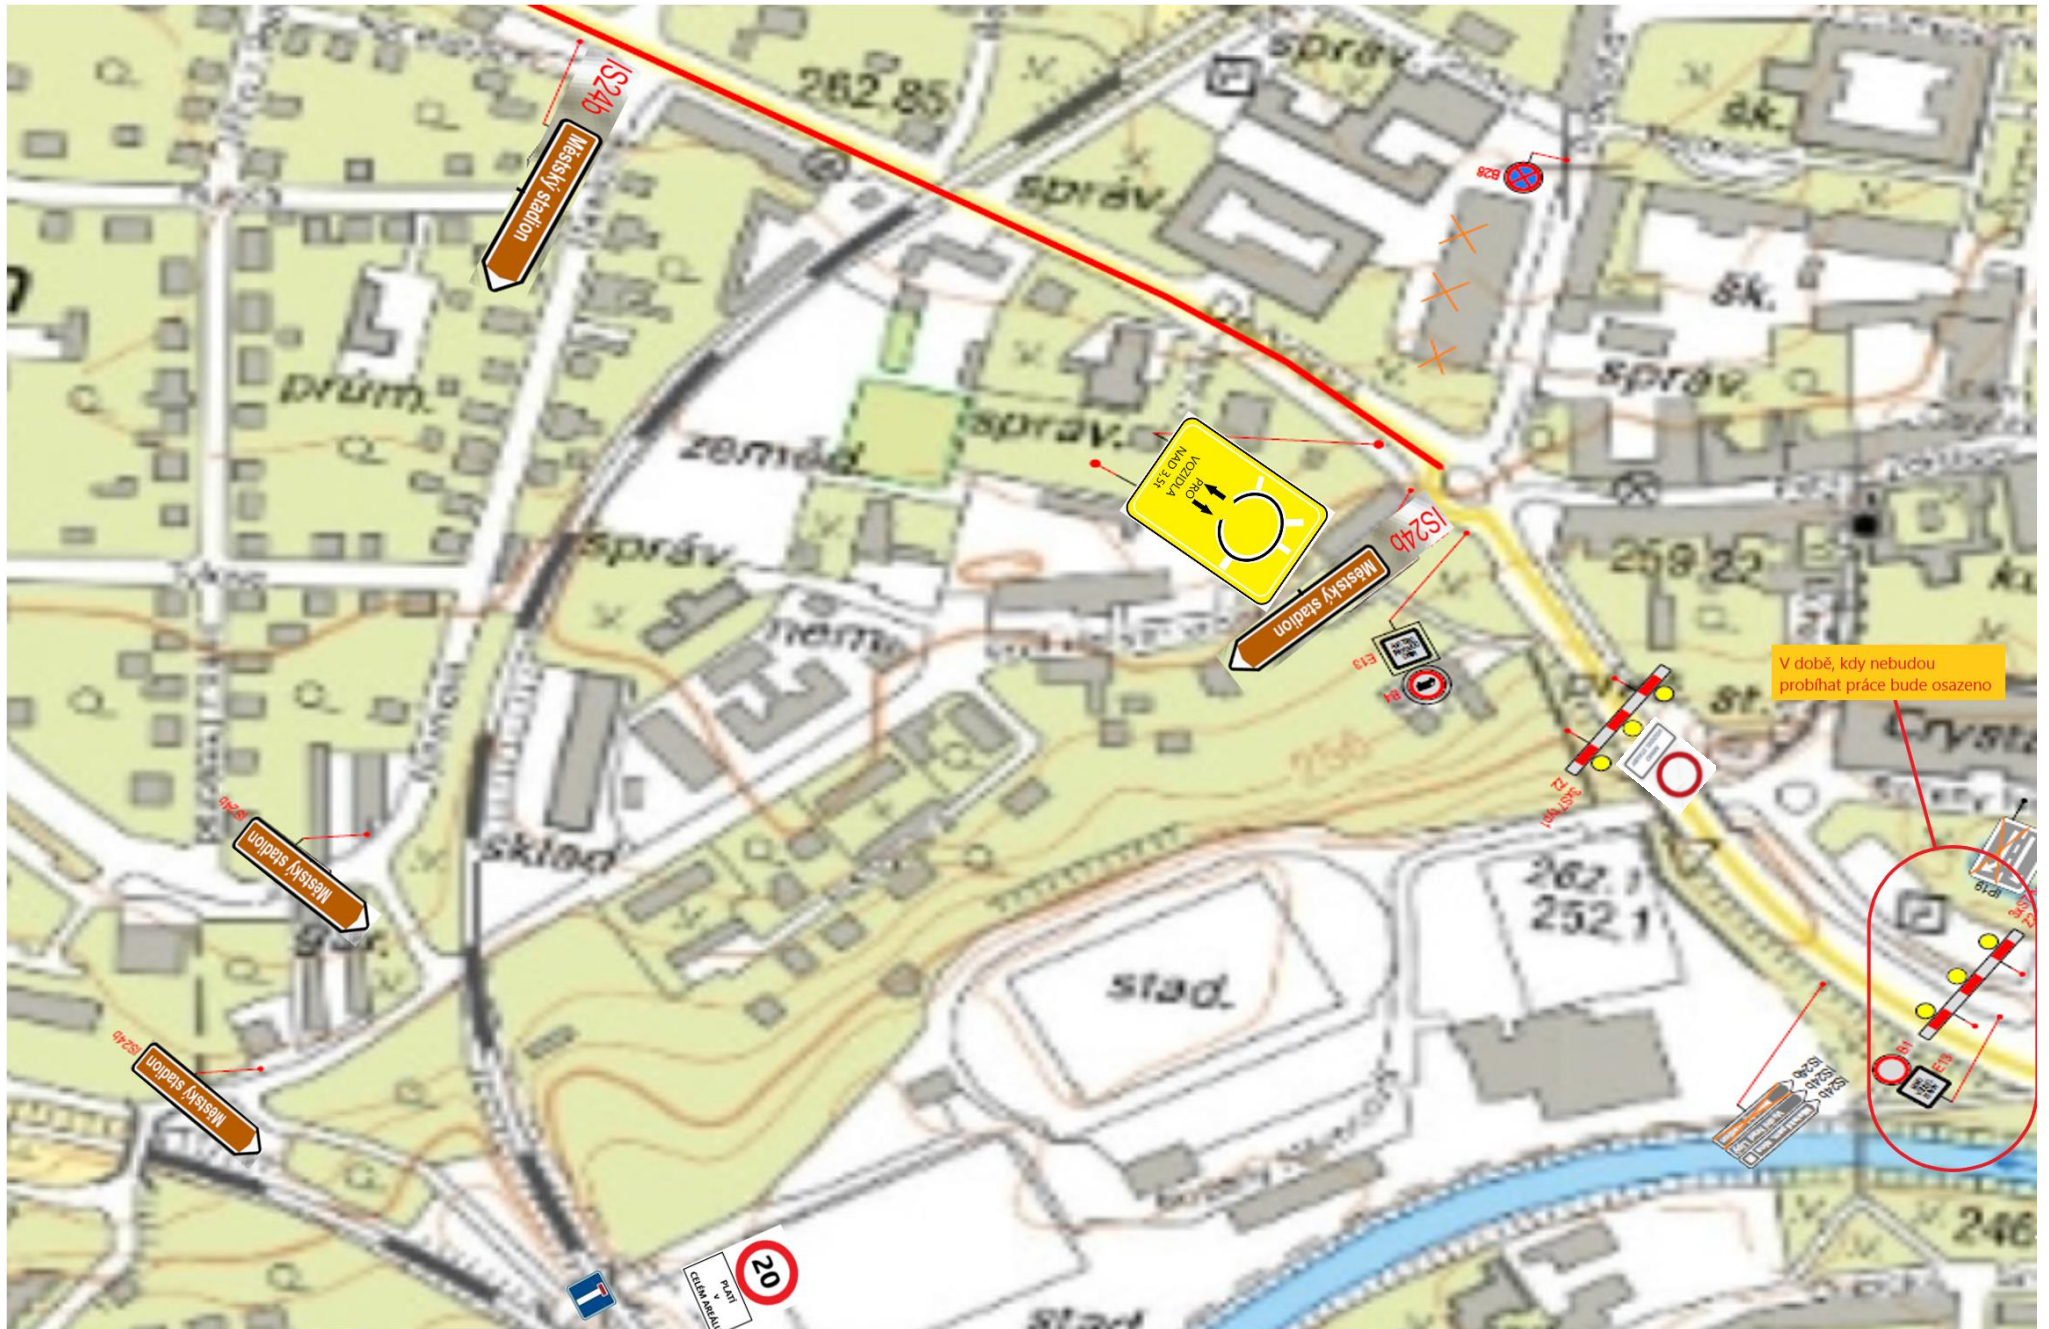


DETAIL č. 3A /do 3,5t

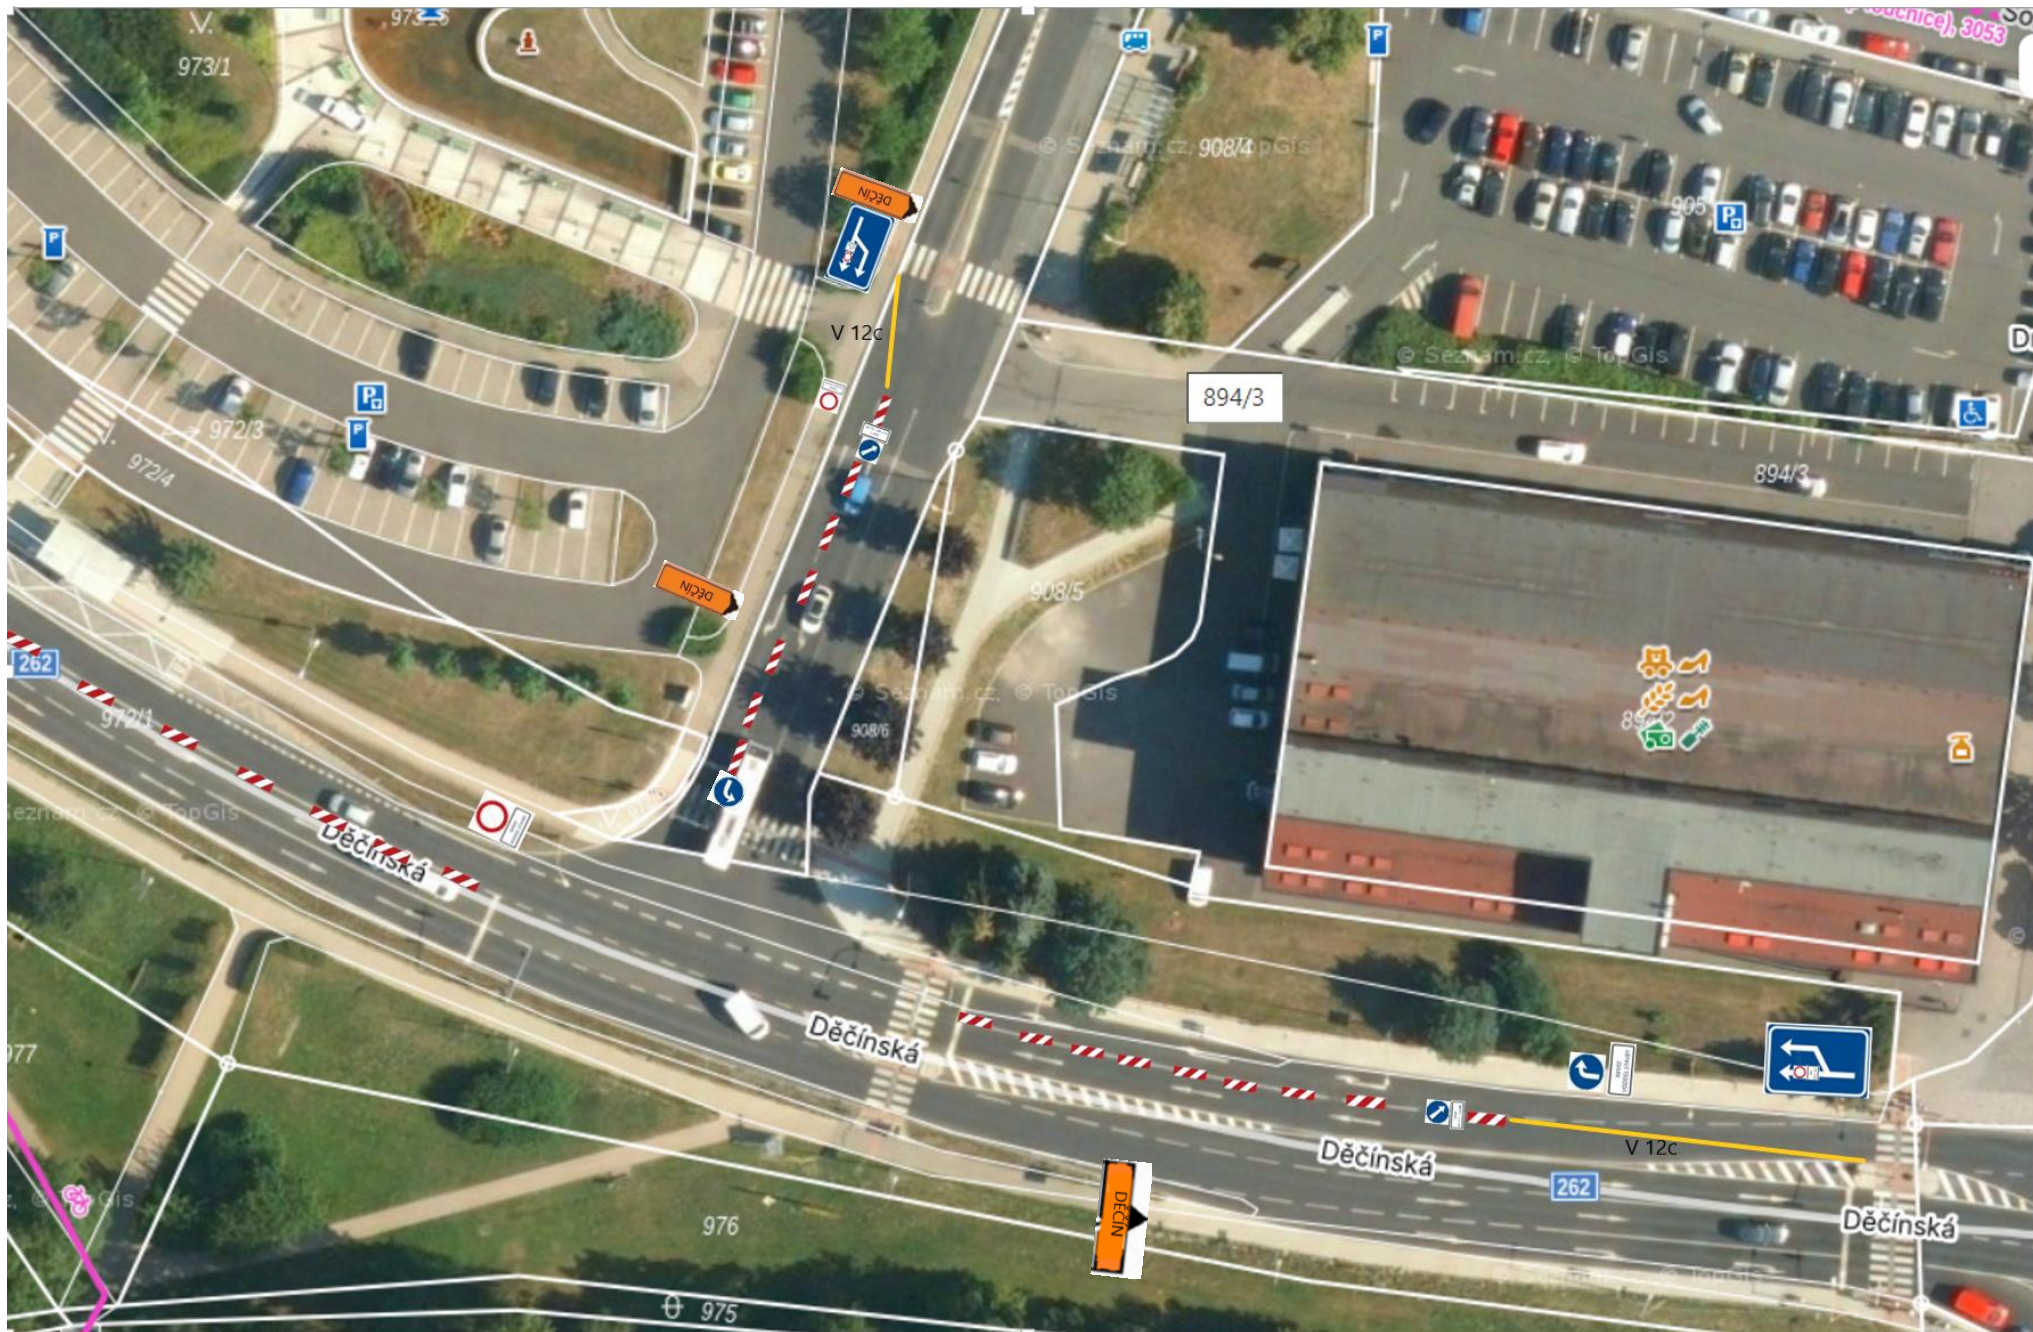


DETAIL č. 3B




DETAIL č. 4/do 3,5t, do 40t (přes stávající most) a nad 40t (přes Zákupy a Srní)

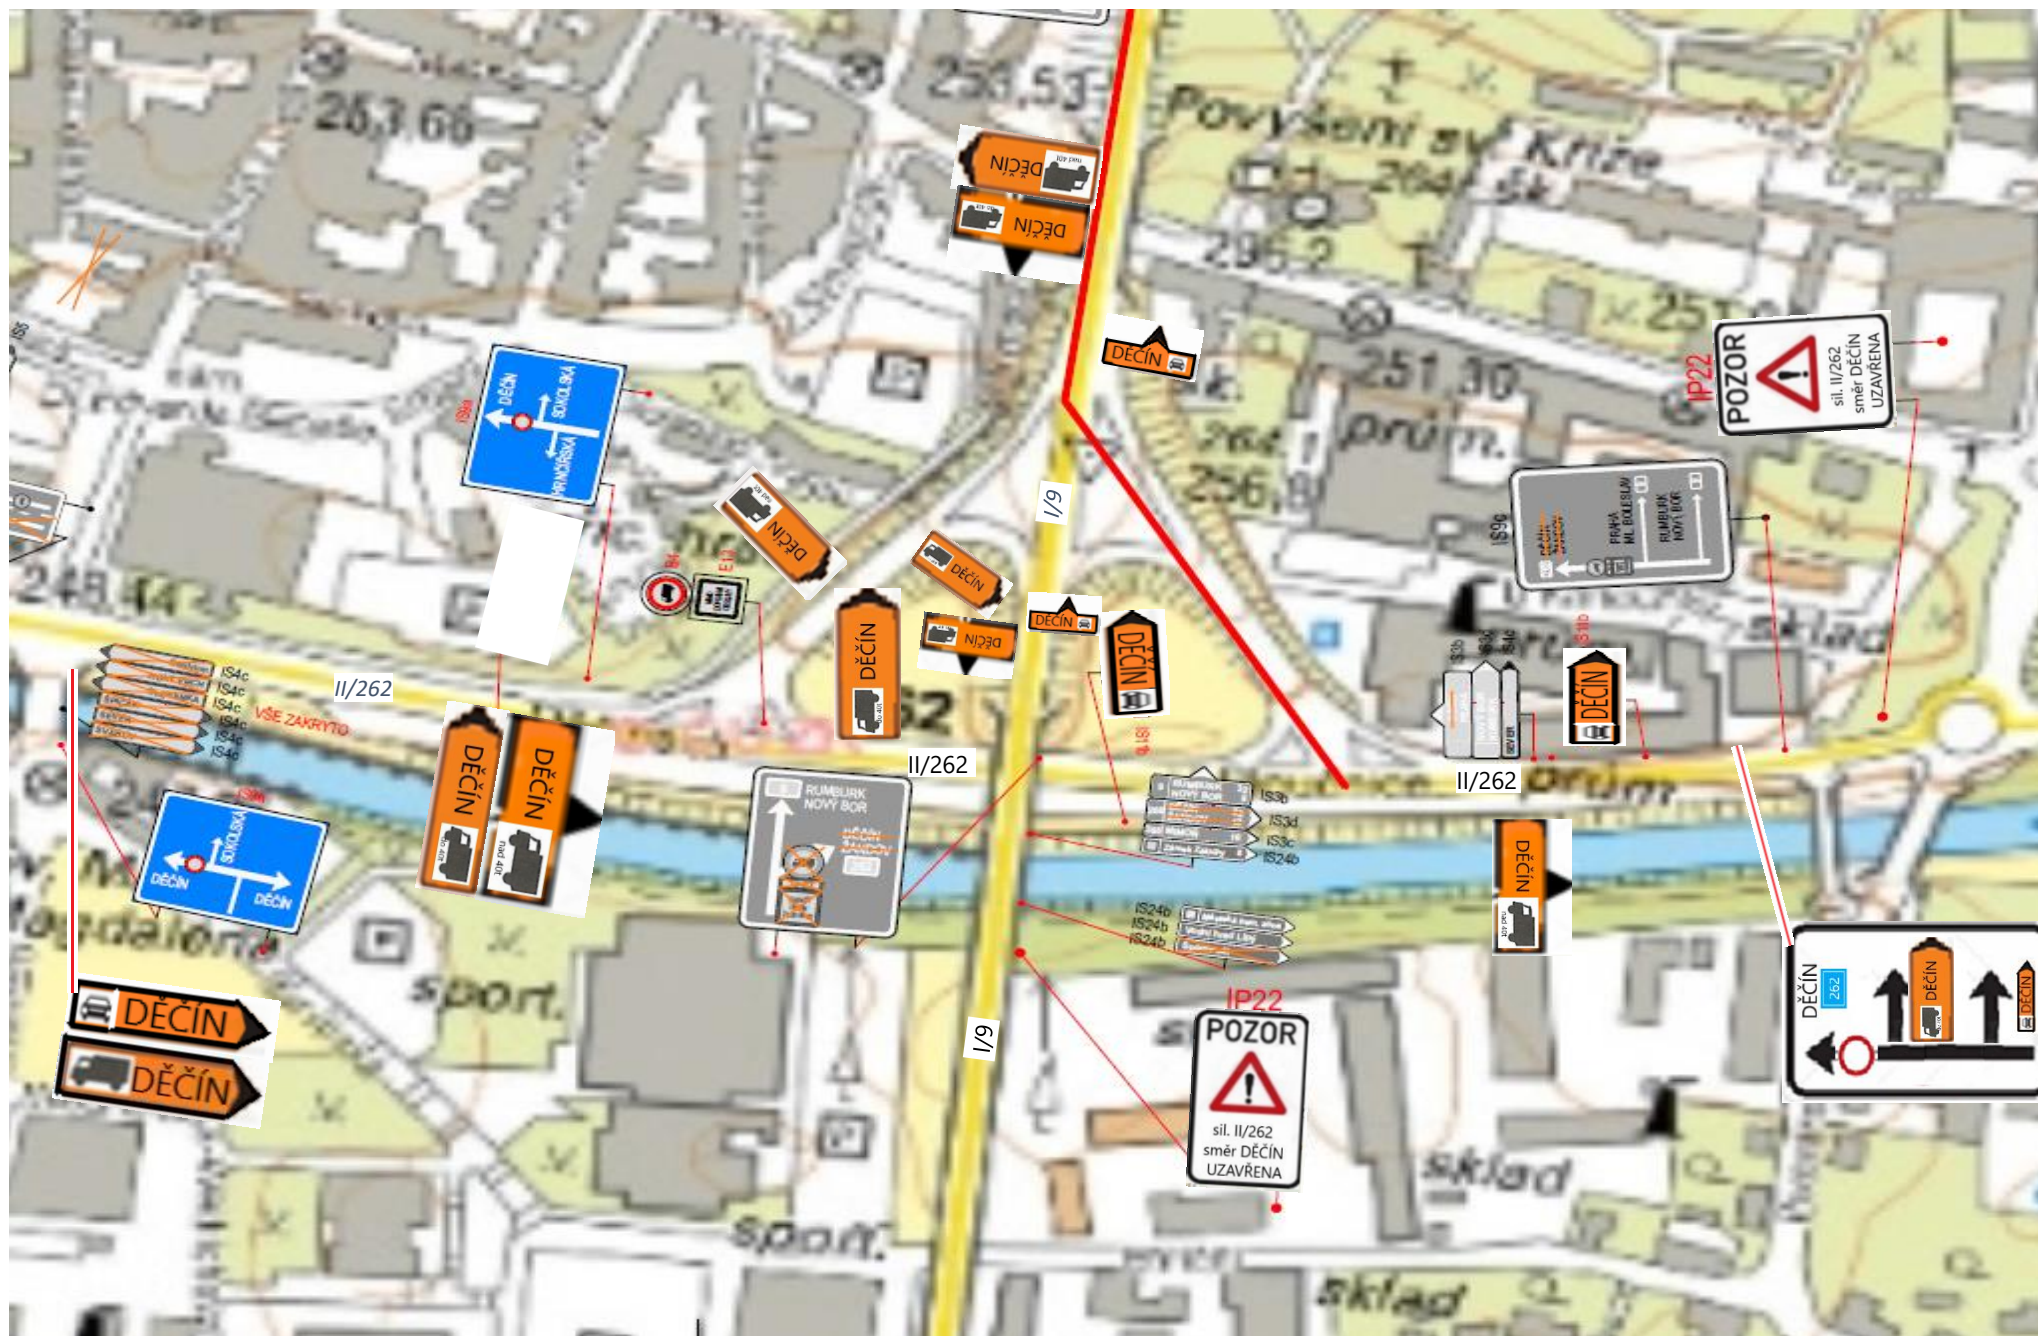



DETAIL č. 5 ul. Žižkova – (křiž. s ul. Mikovcova)

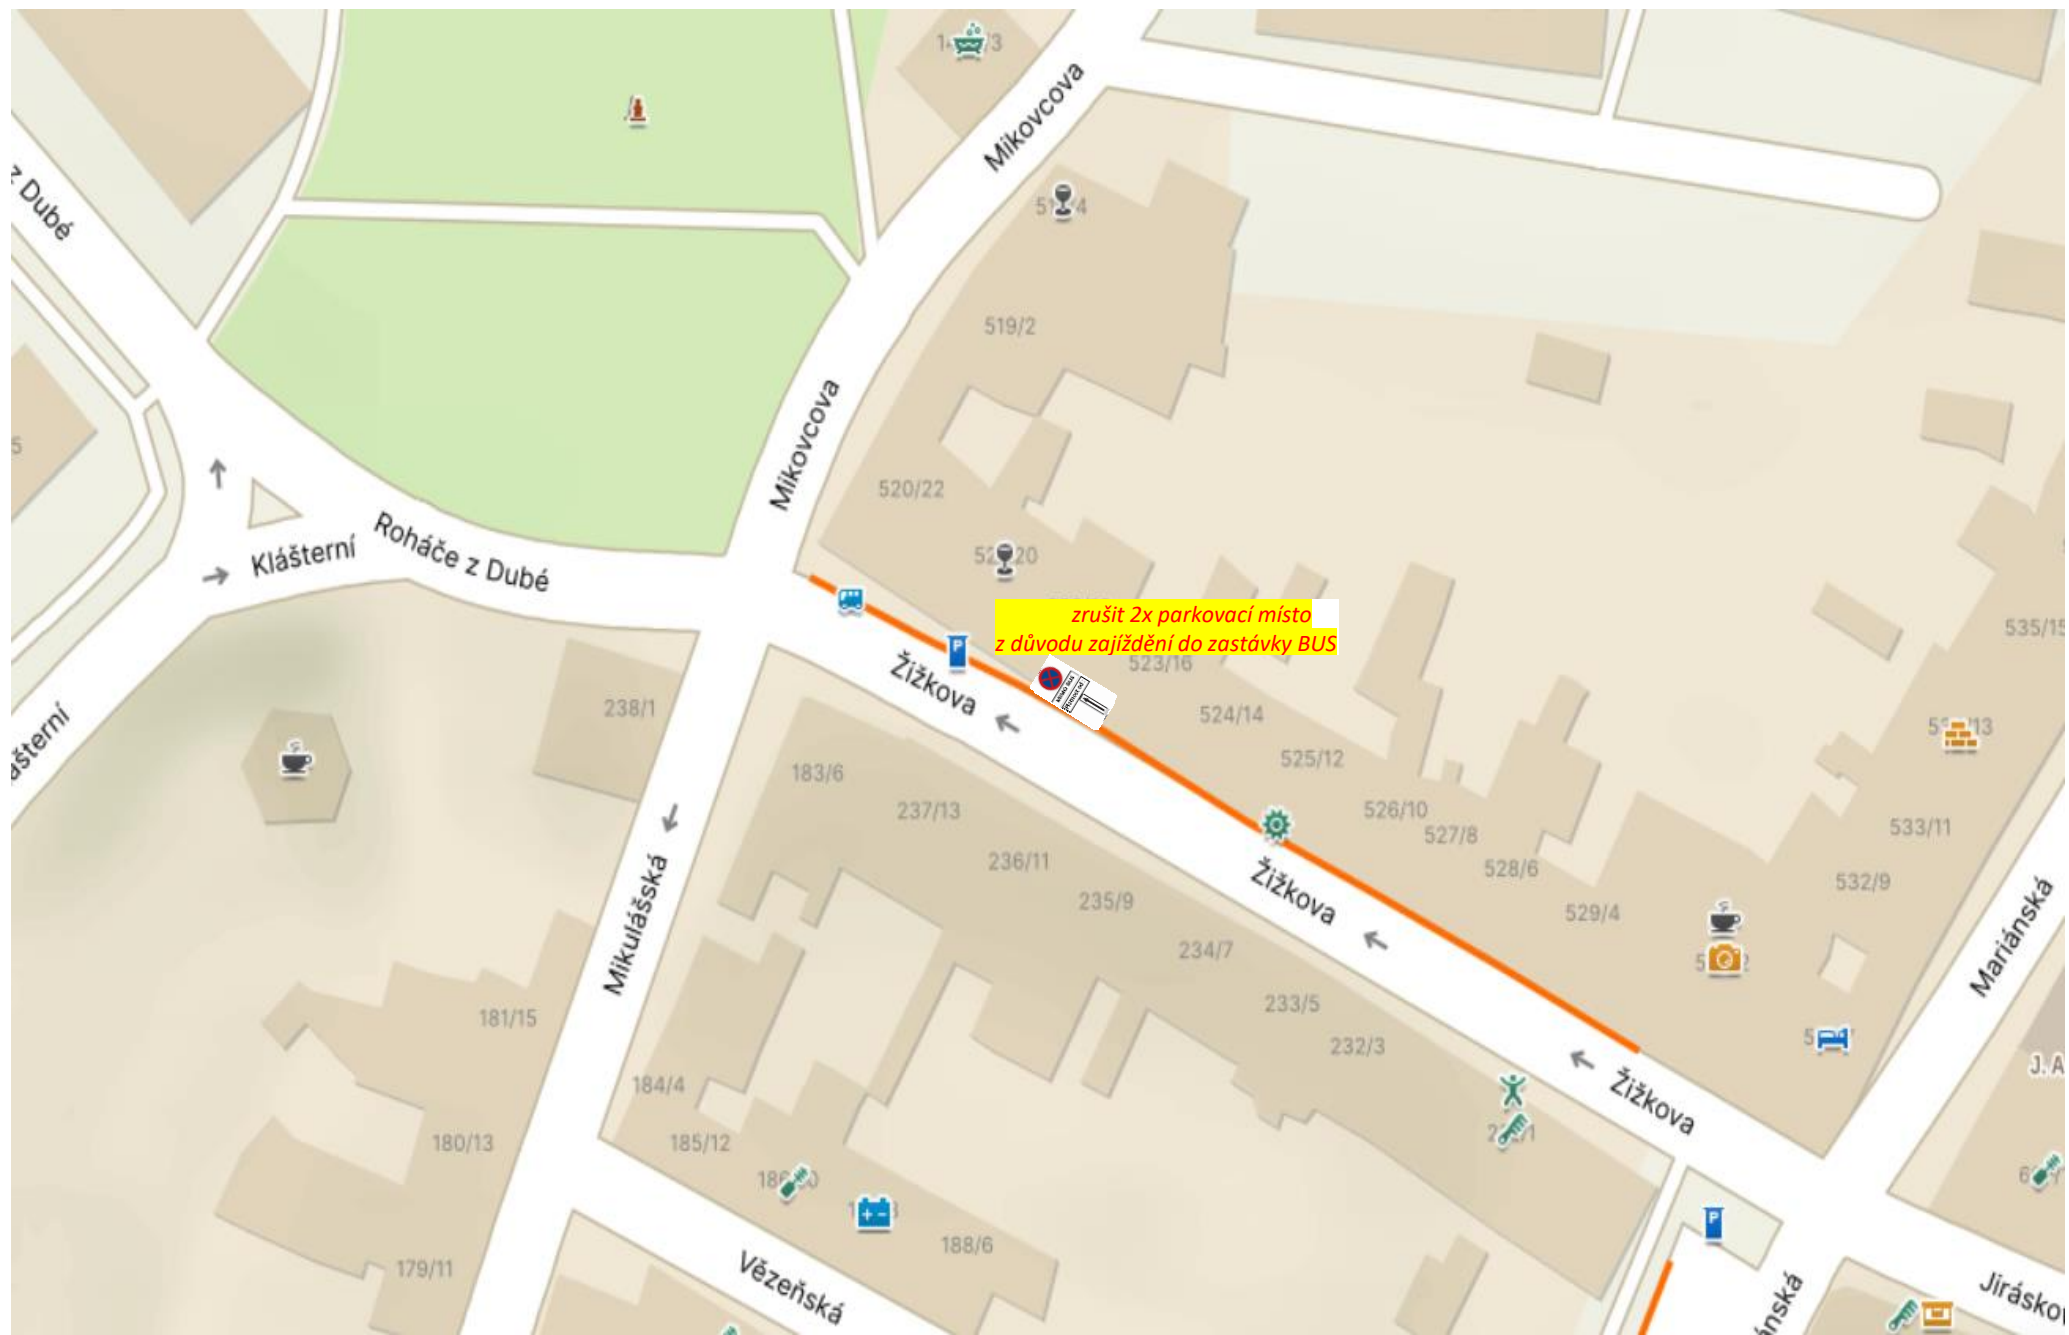


DETAIL č. 5A – ul. Jiráskova (křiž. s ul. Moskevská)

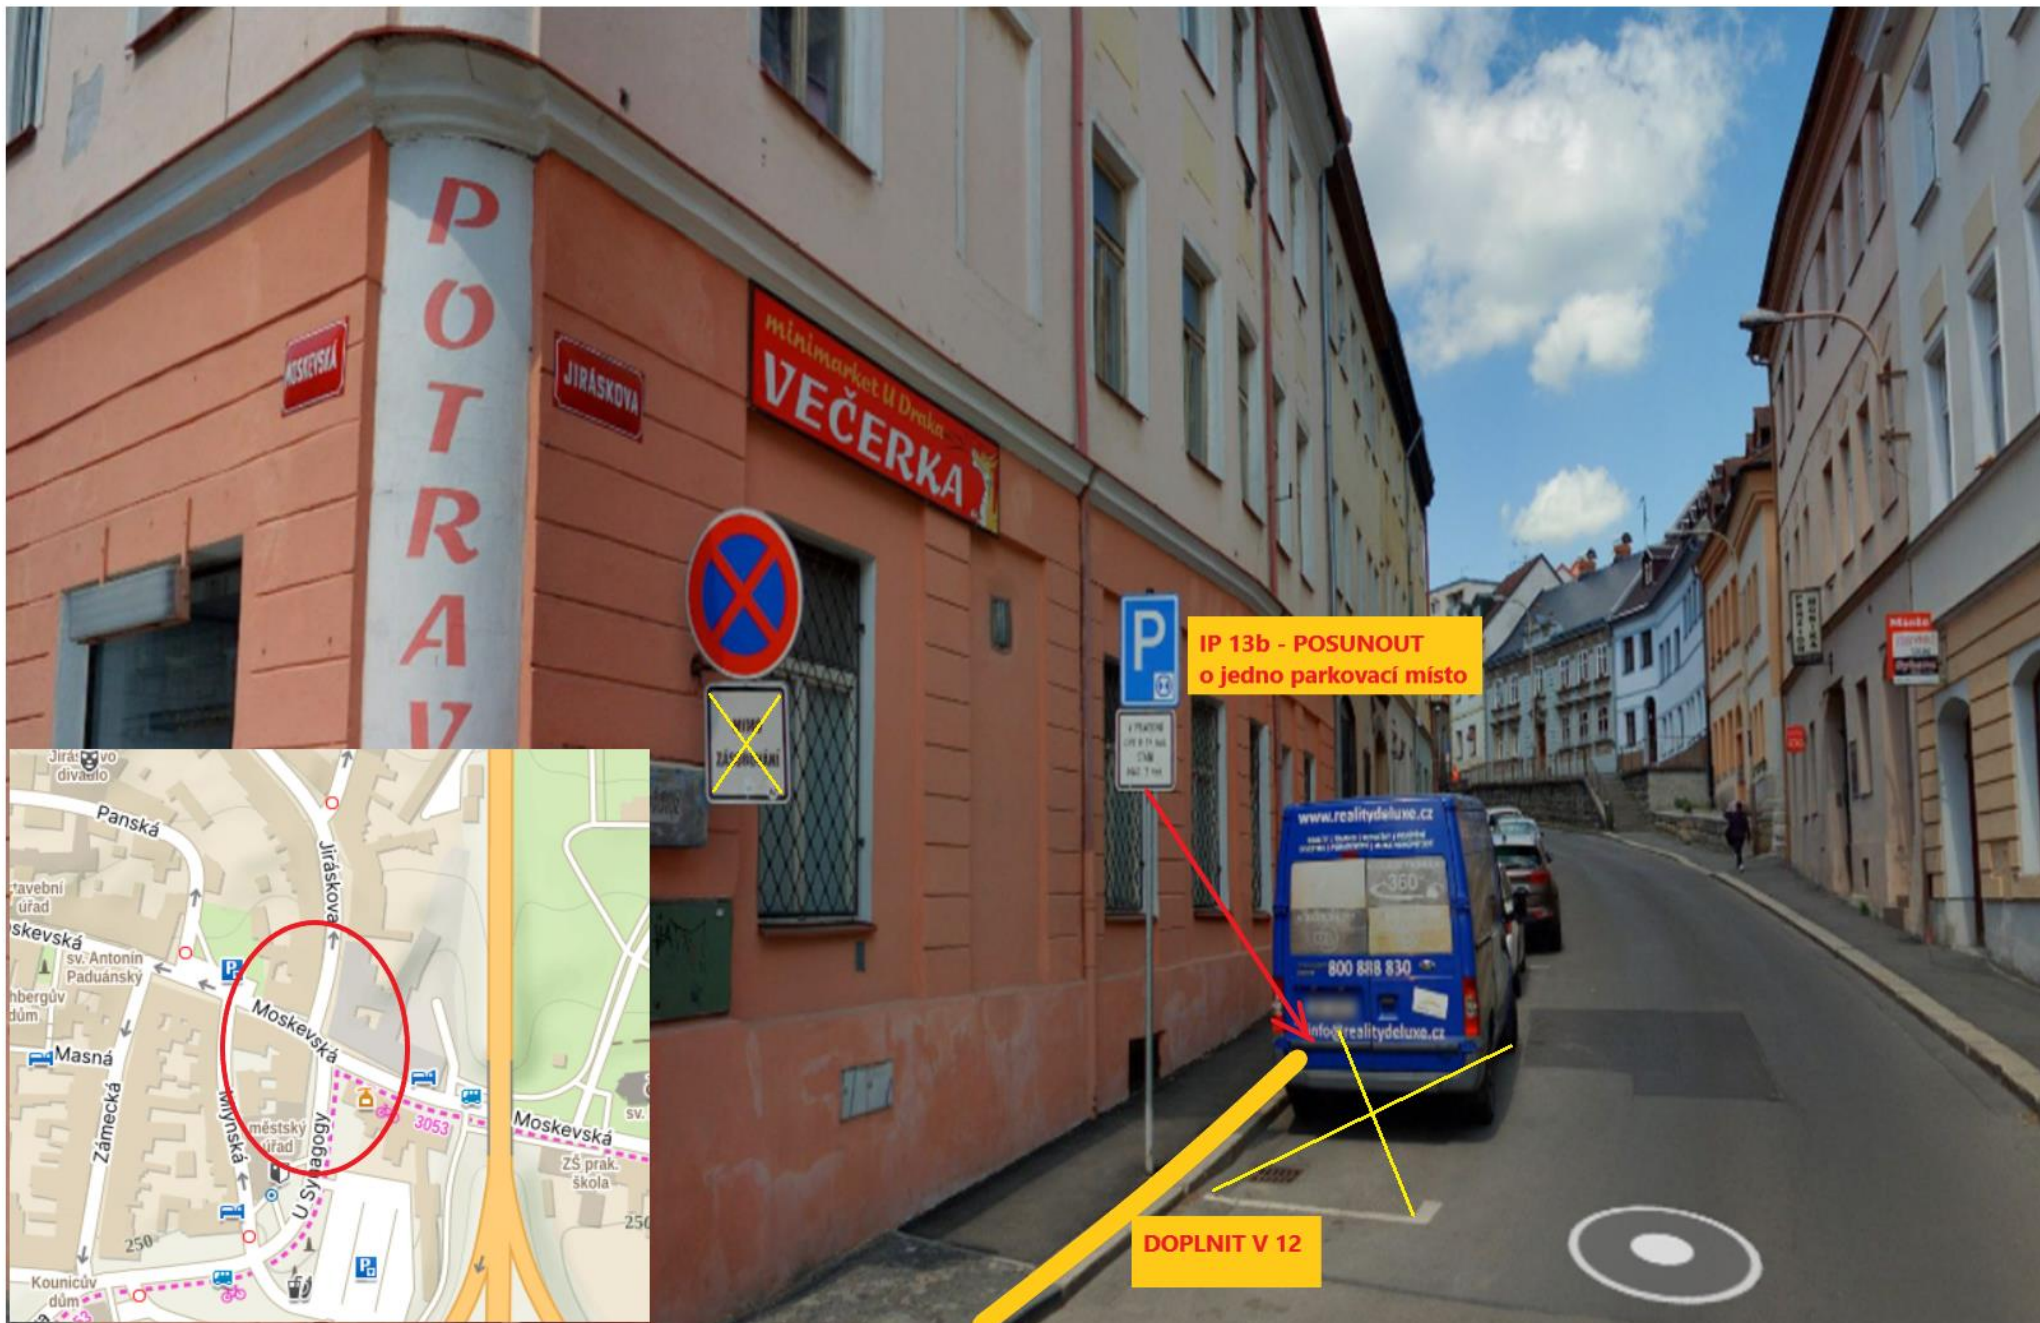


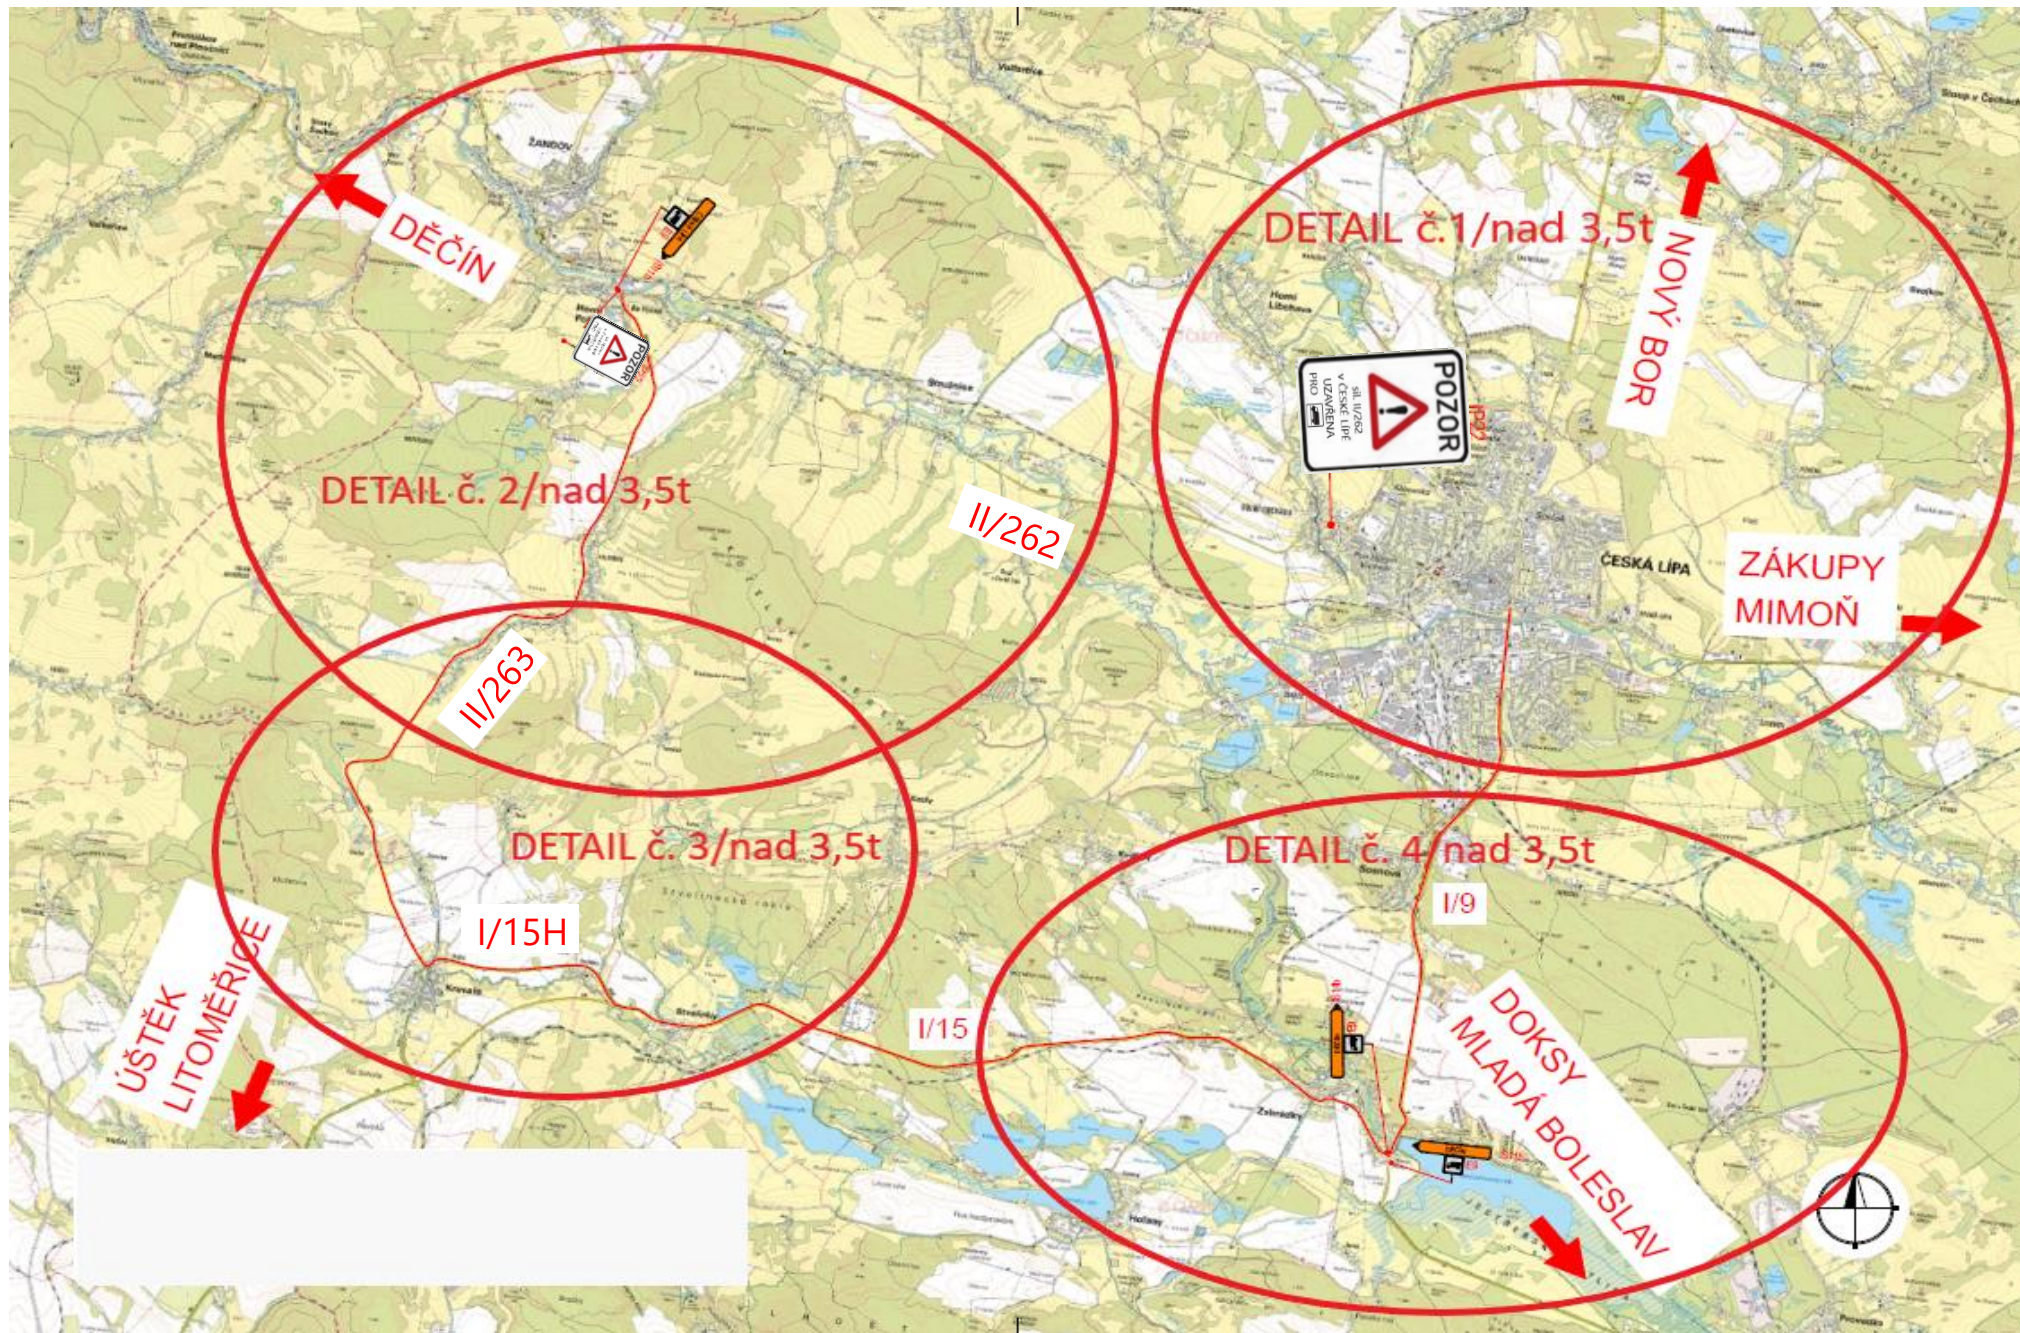


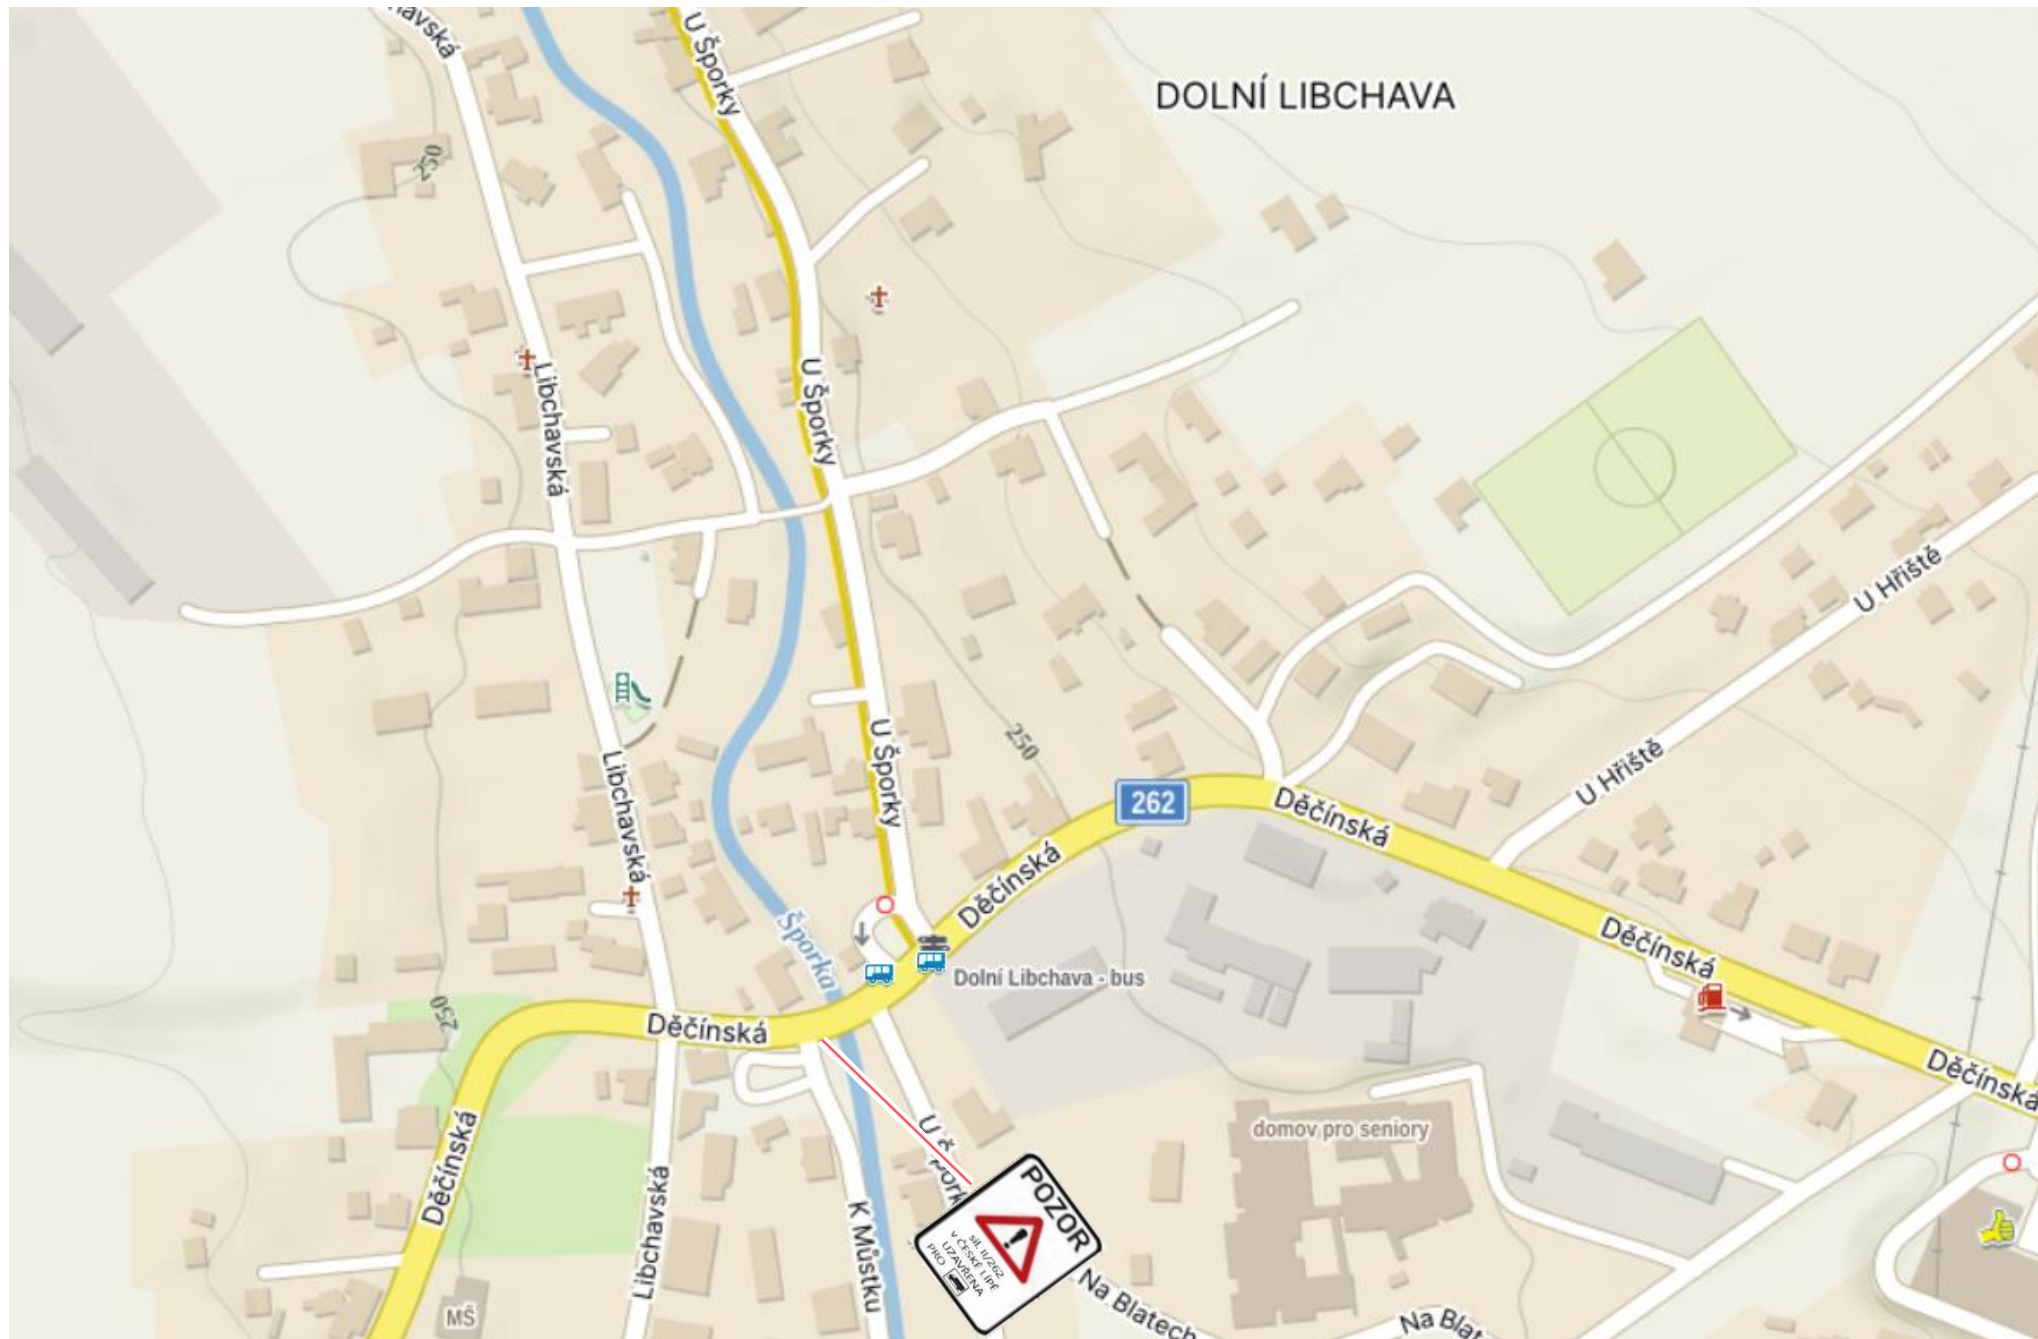

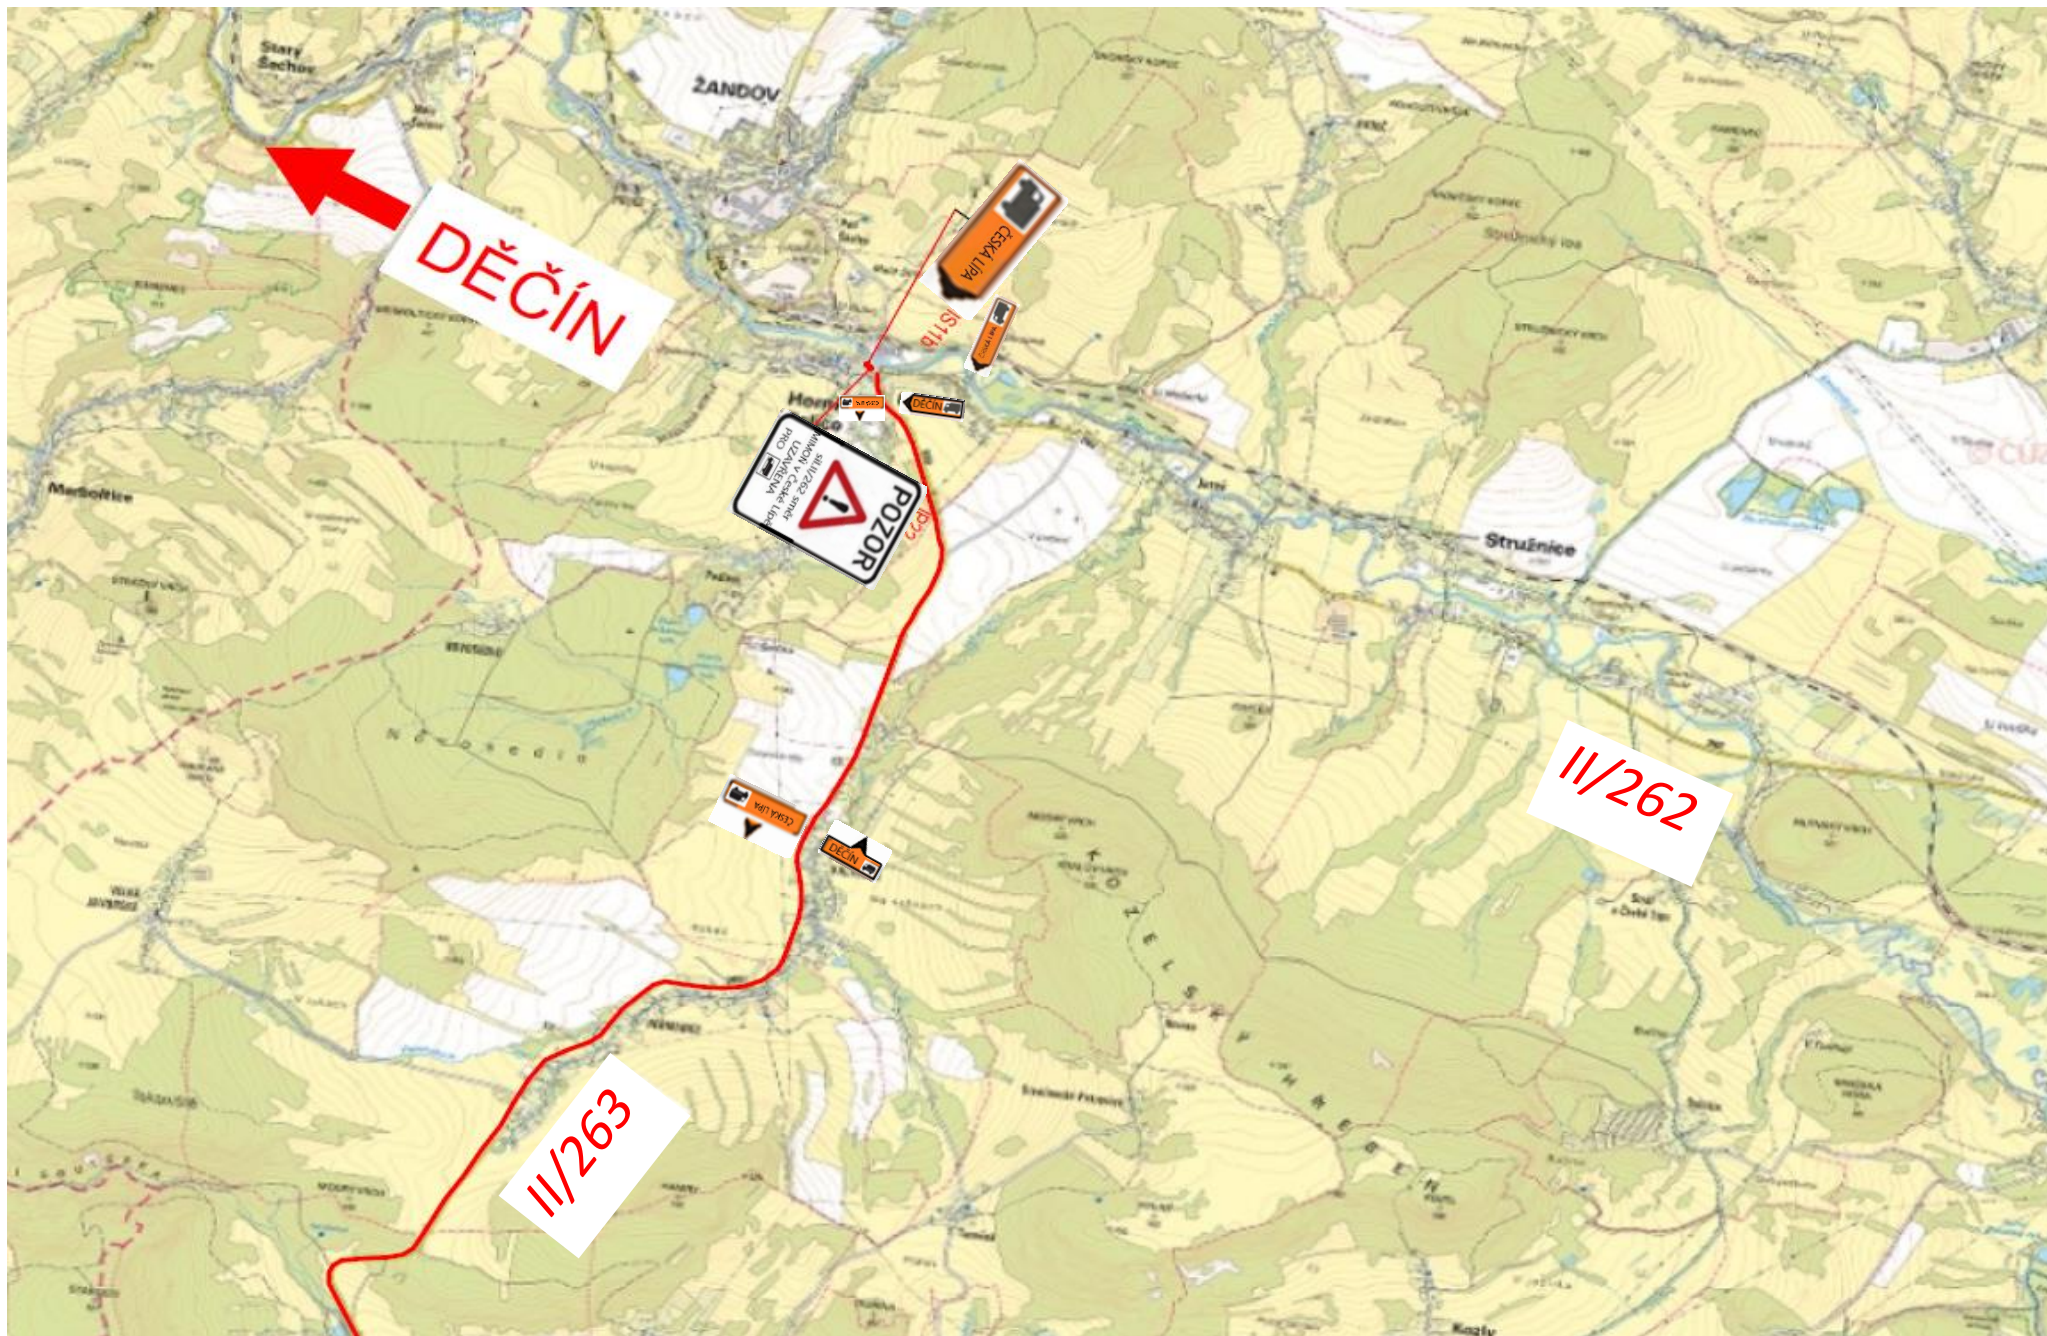


DETAIL č. 2A/nad 3,5t

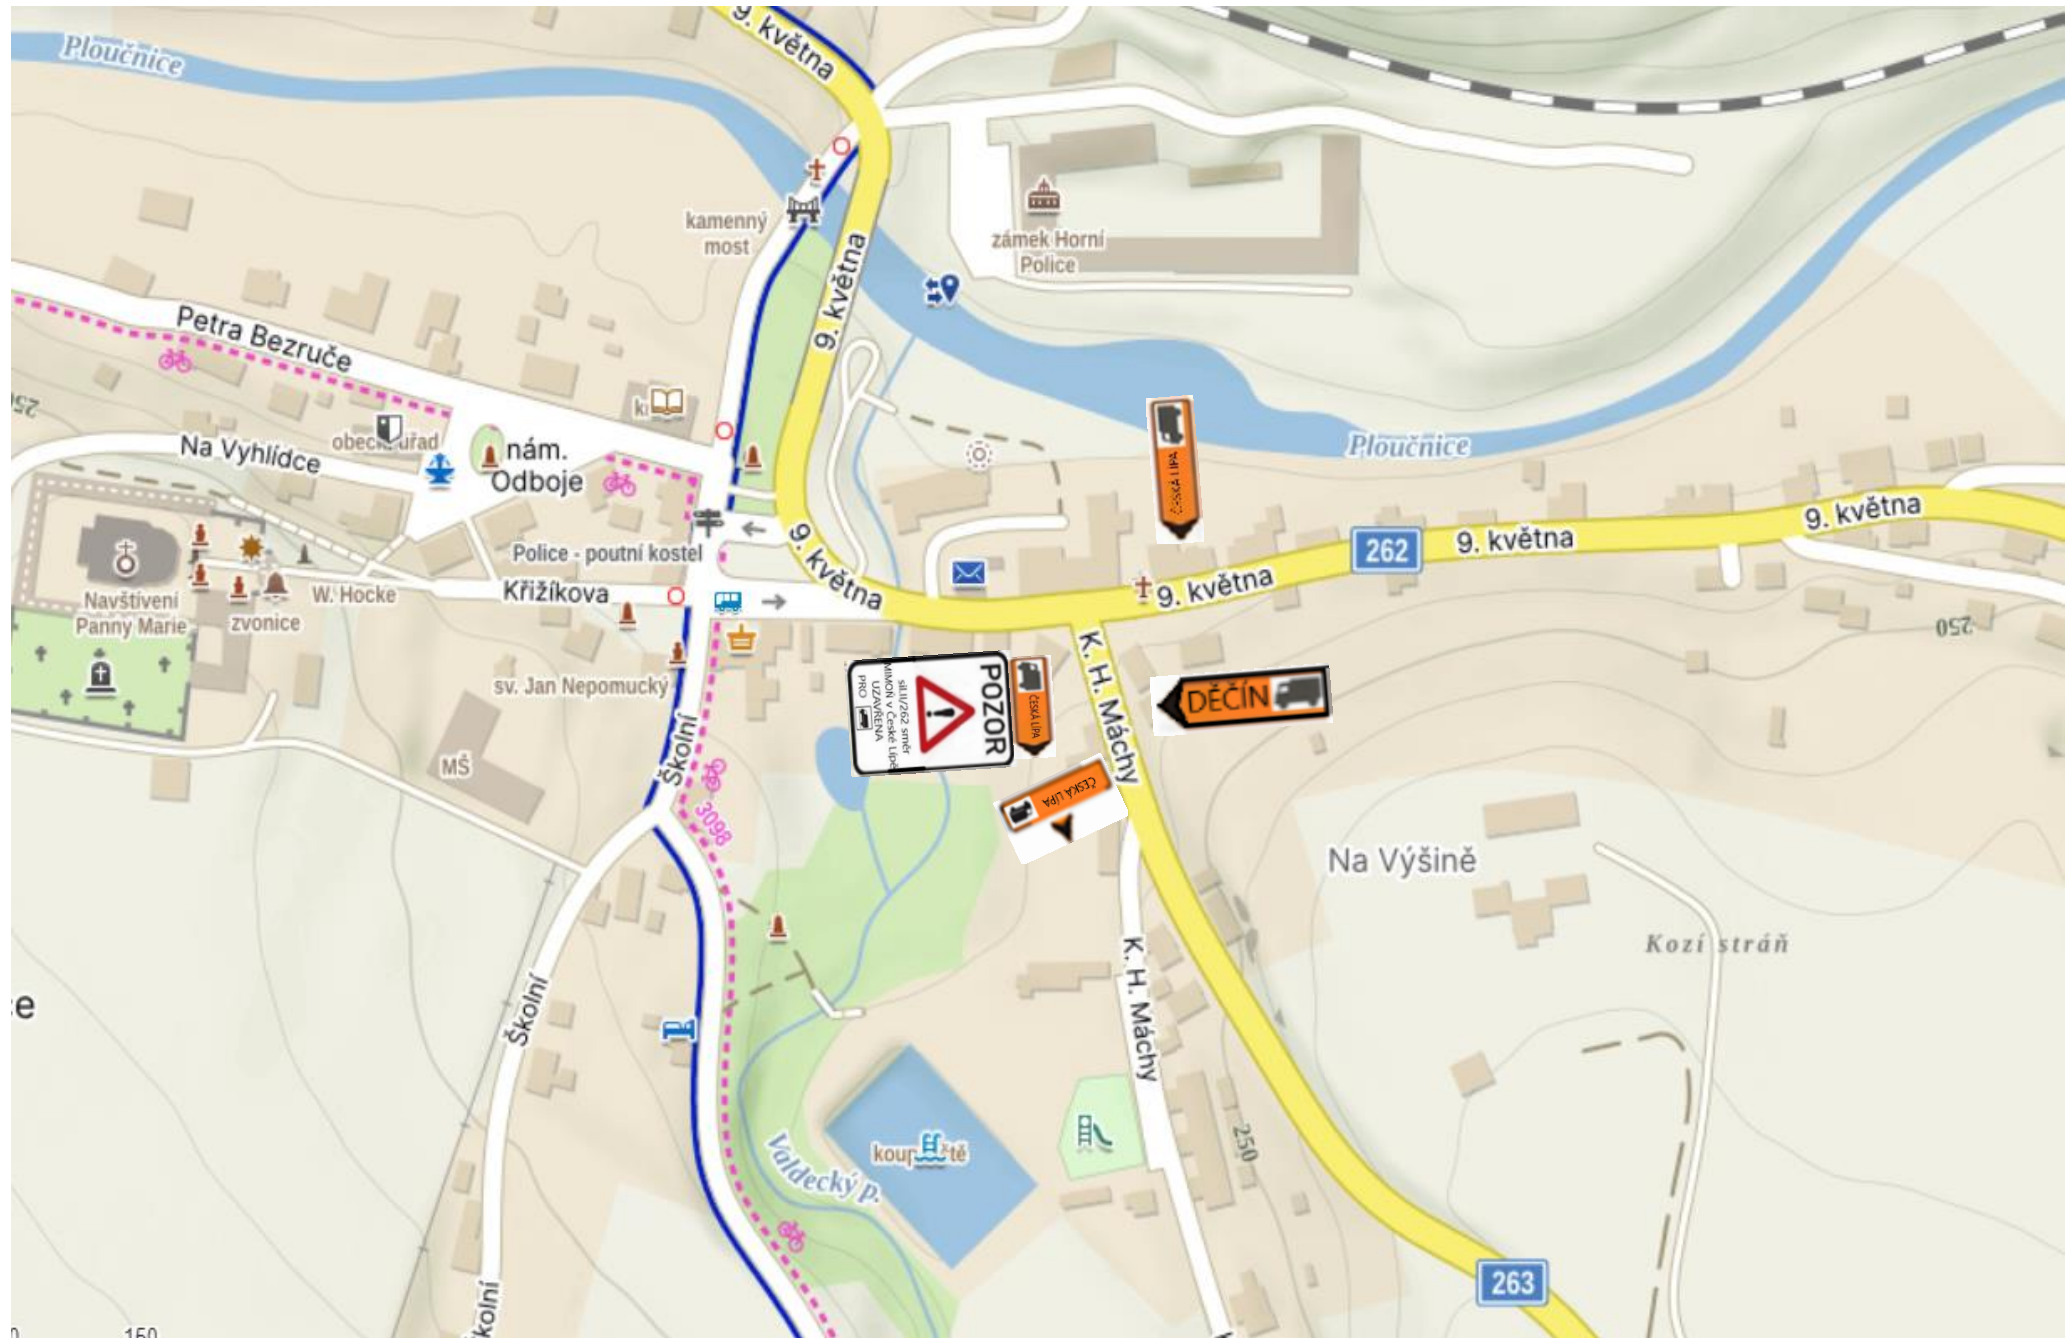

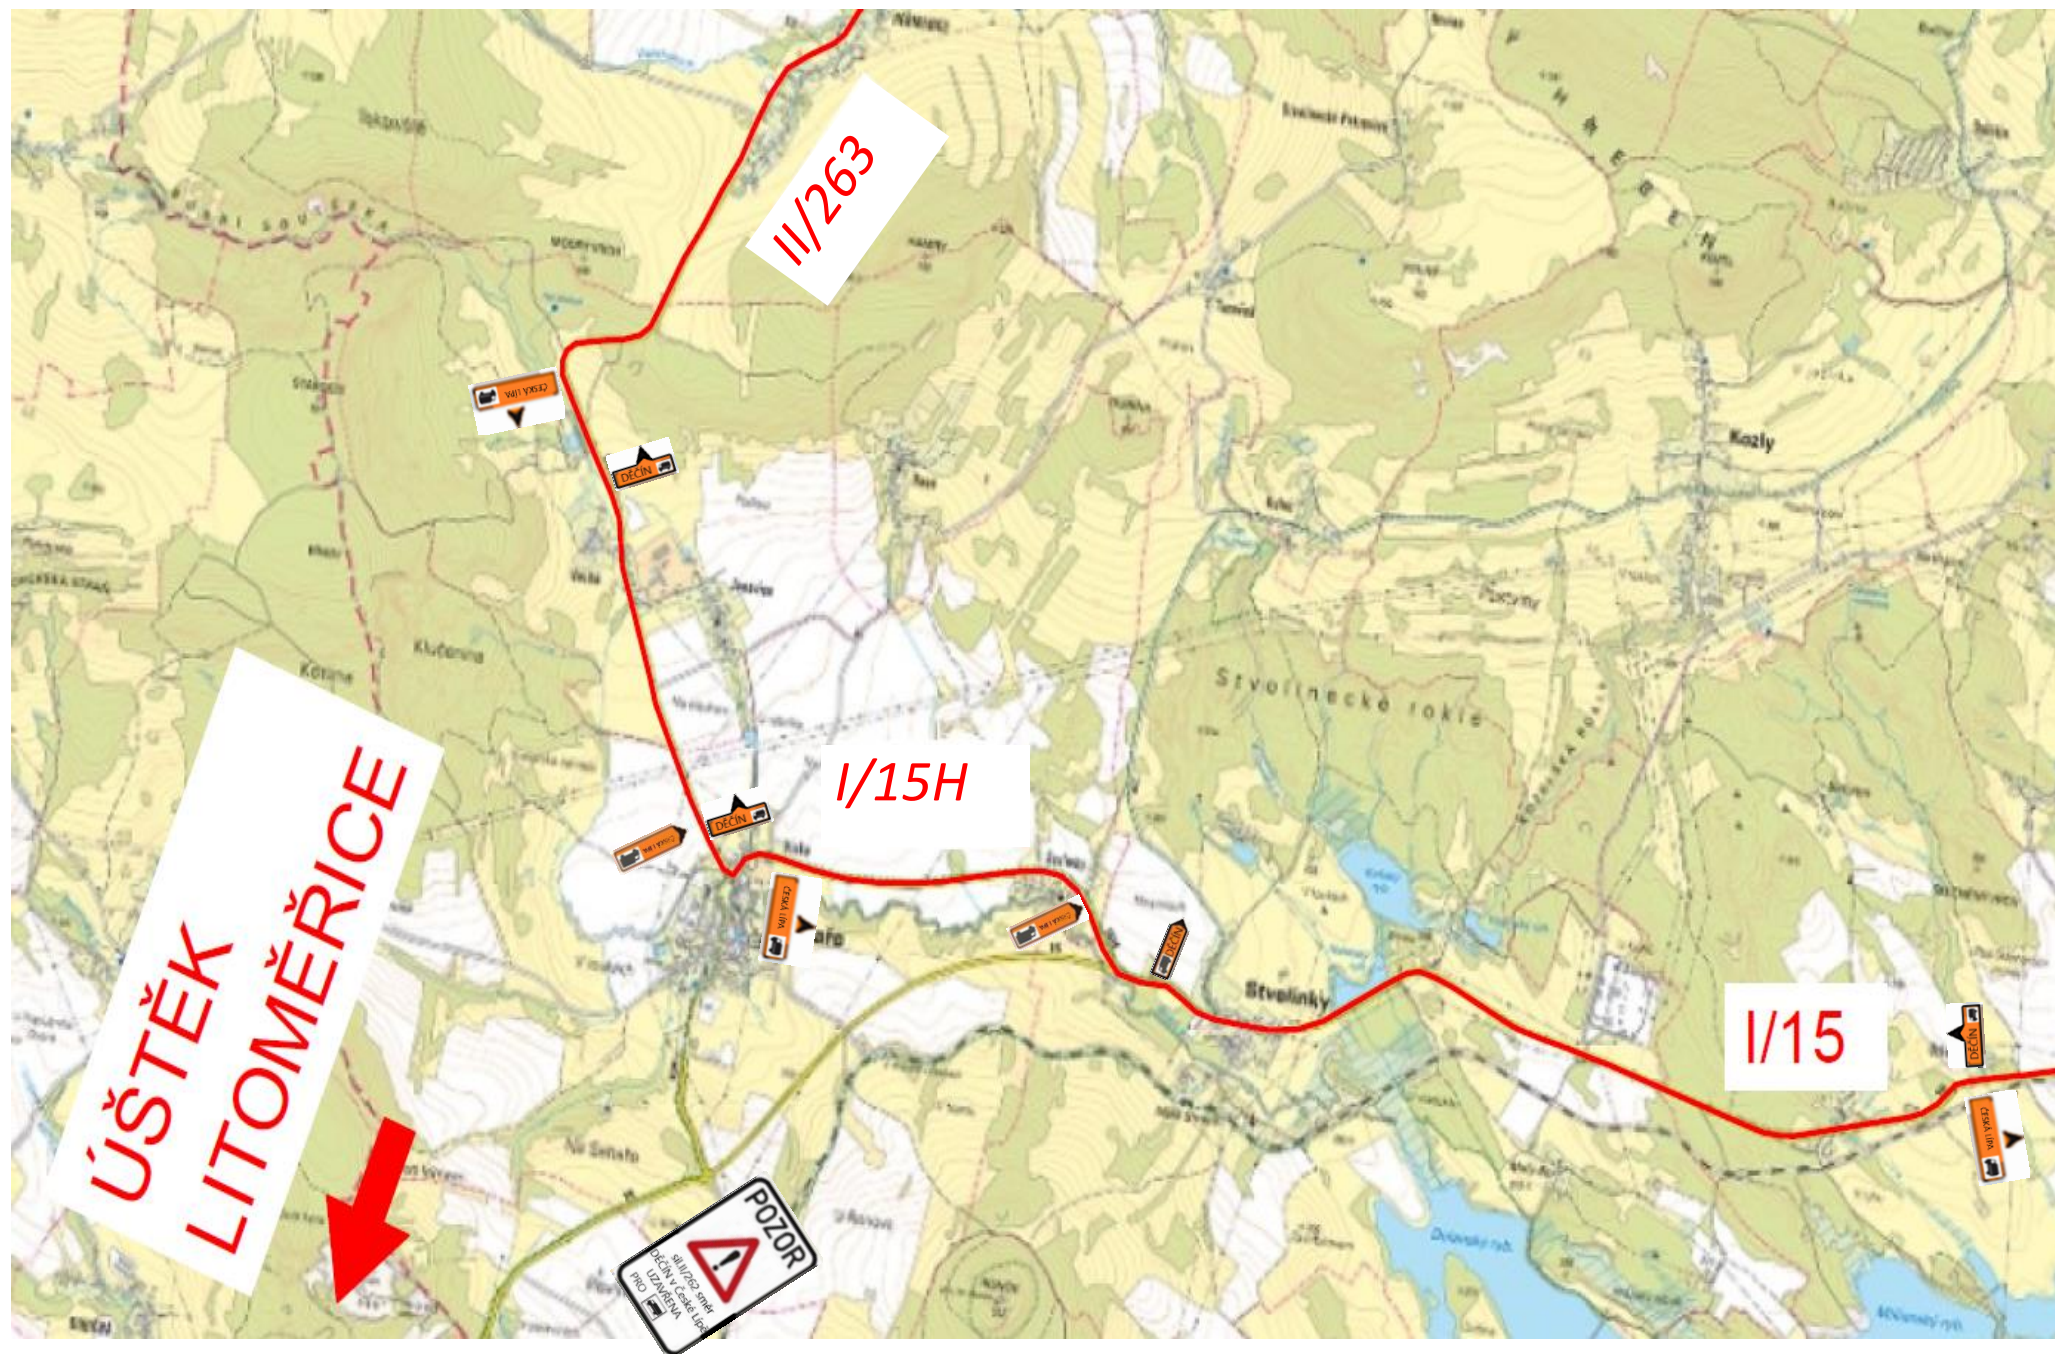


DETAIL č. 4/nad 3,5t

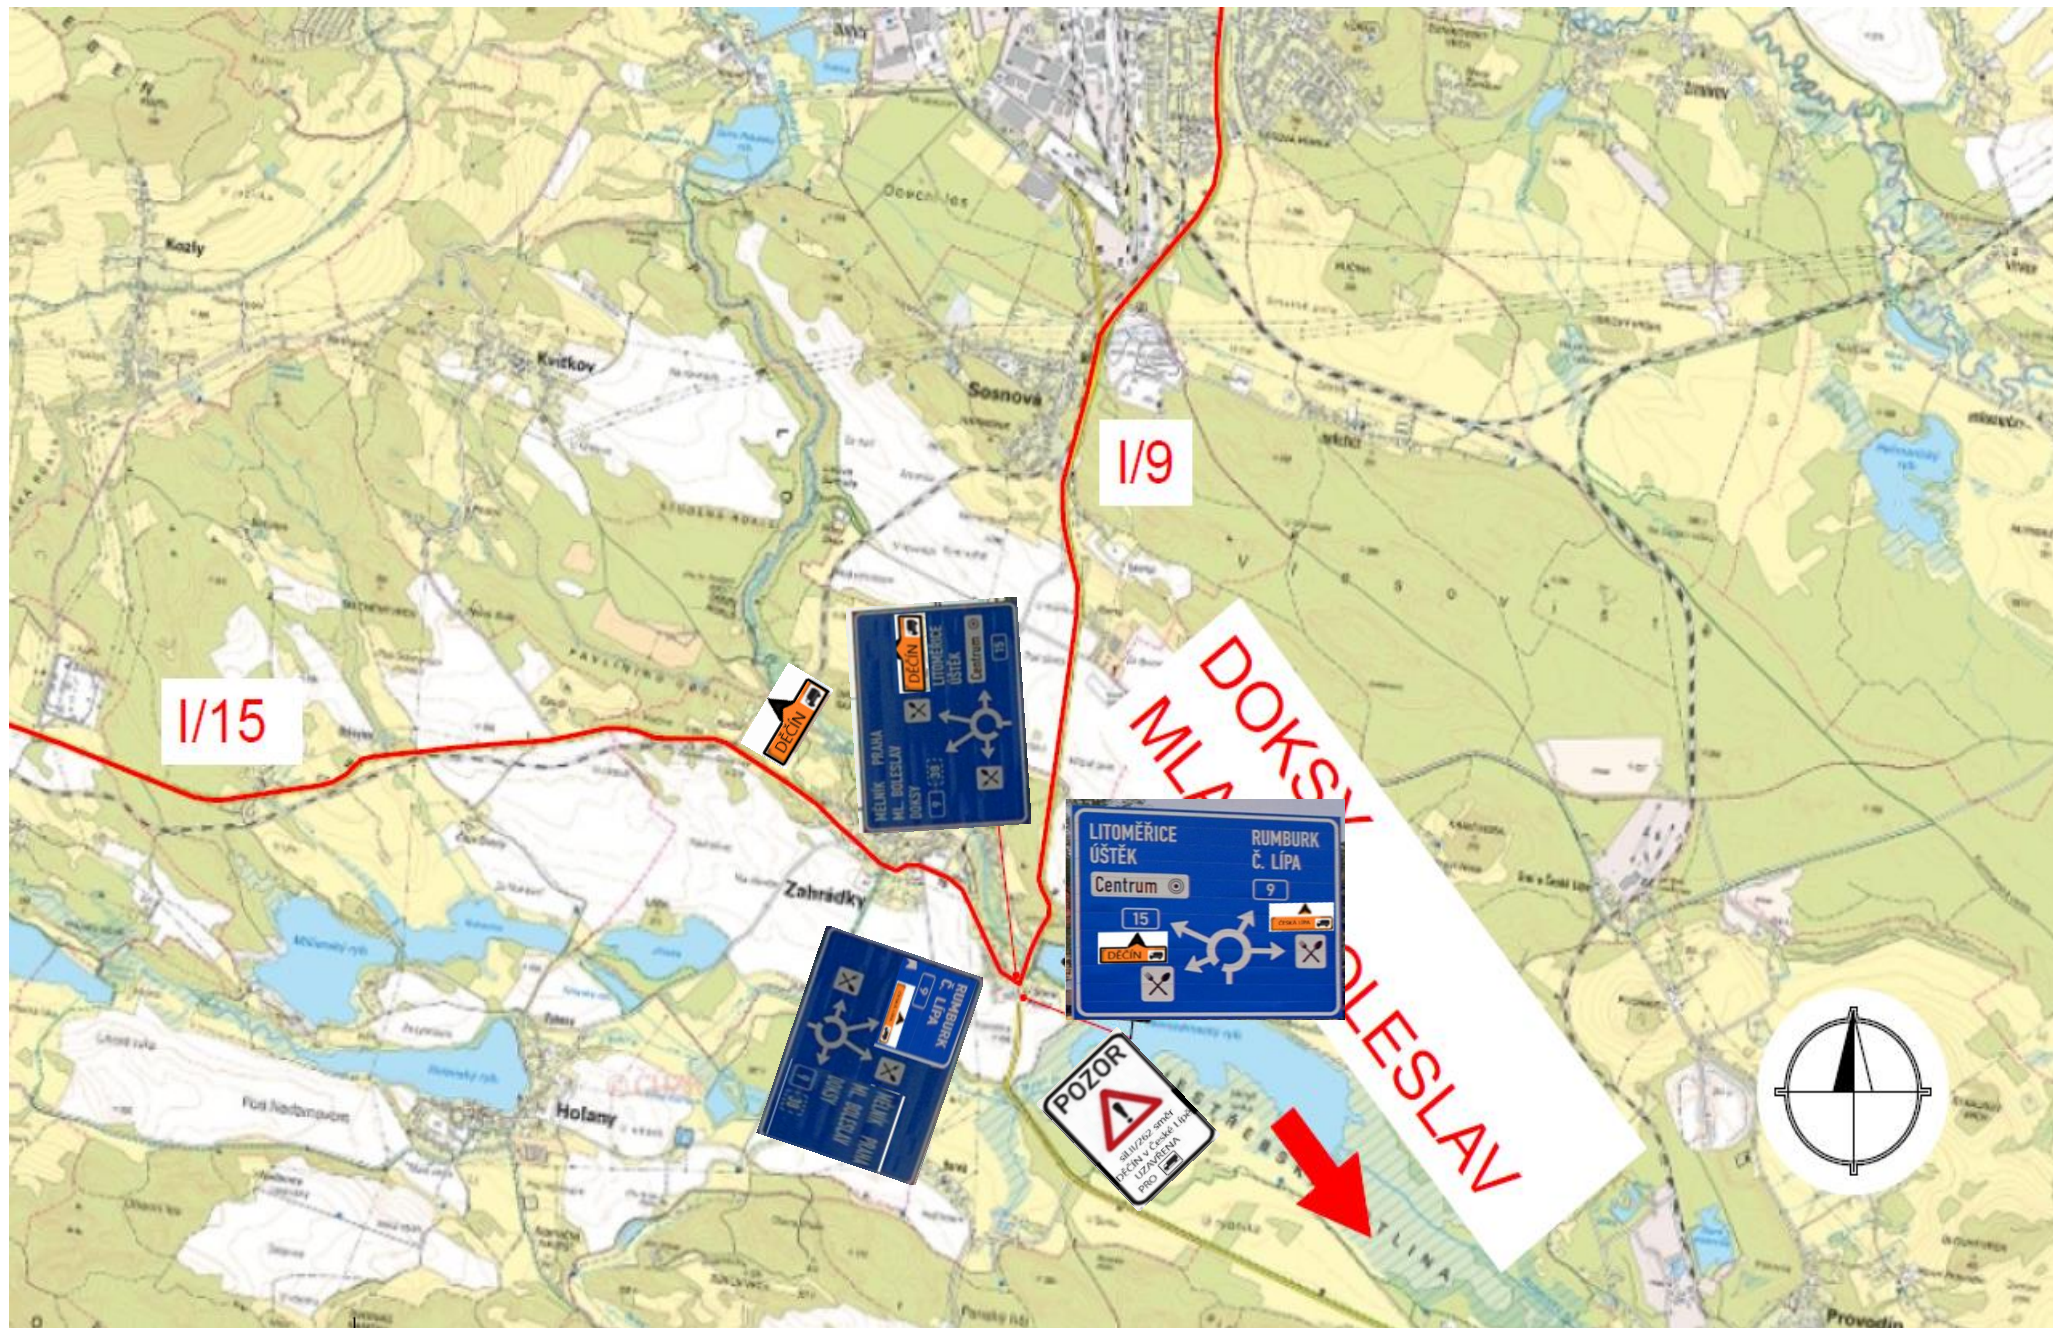

DETAIL č. 4A – Navazující objízdňá trasa mezi OK Zahrádky a Českou Lípou platné pro objízdňou **trasu A**


OBJÍZDNÉ TRASY PRO NÁKLADNÍ VOZIDLA S OKAMŽITOU HMOUŤNOSTÍ NAD 40 TUN

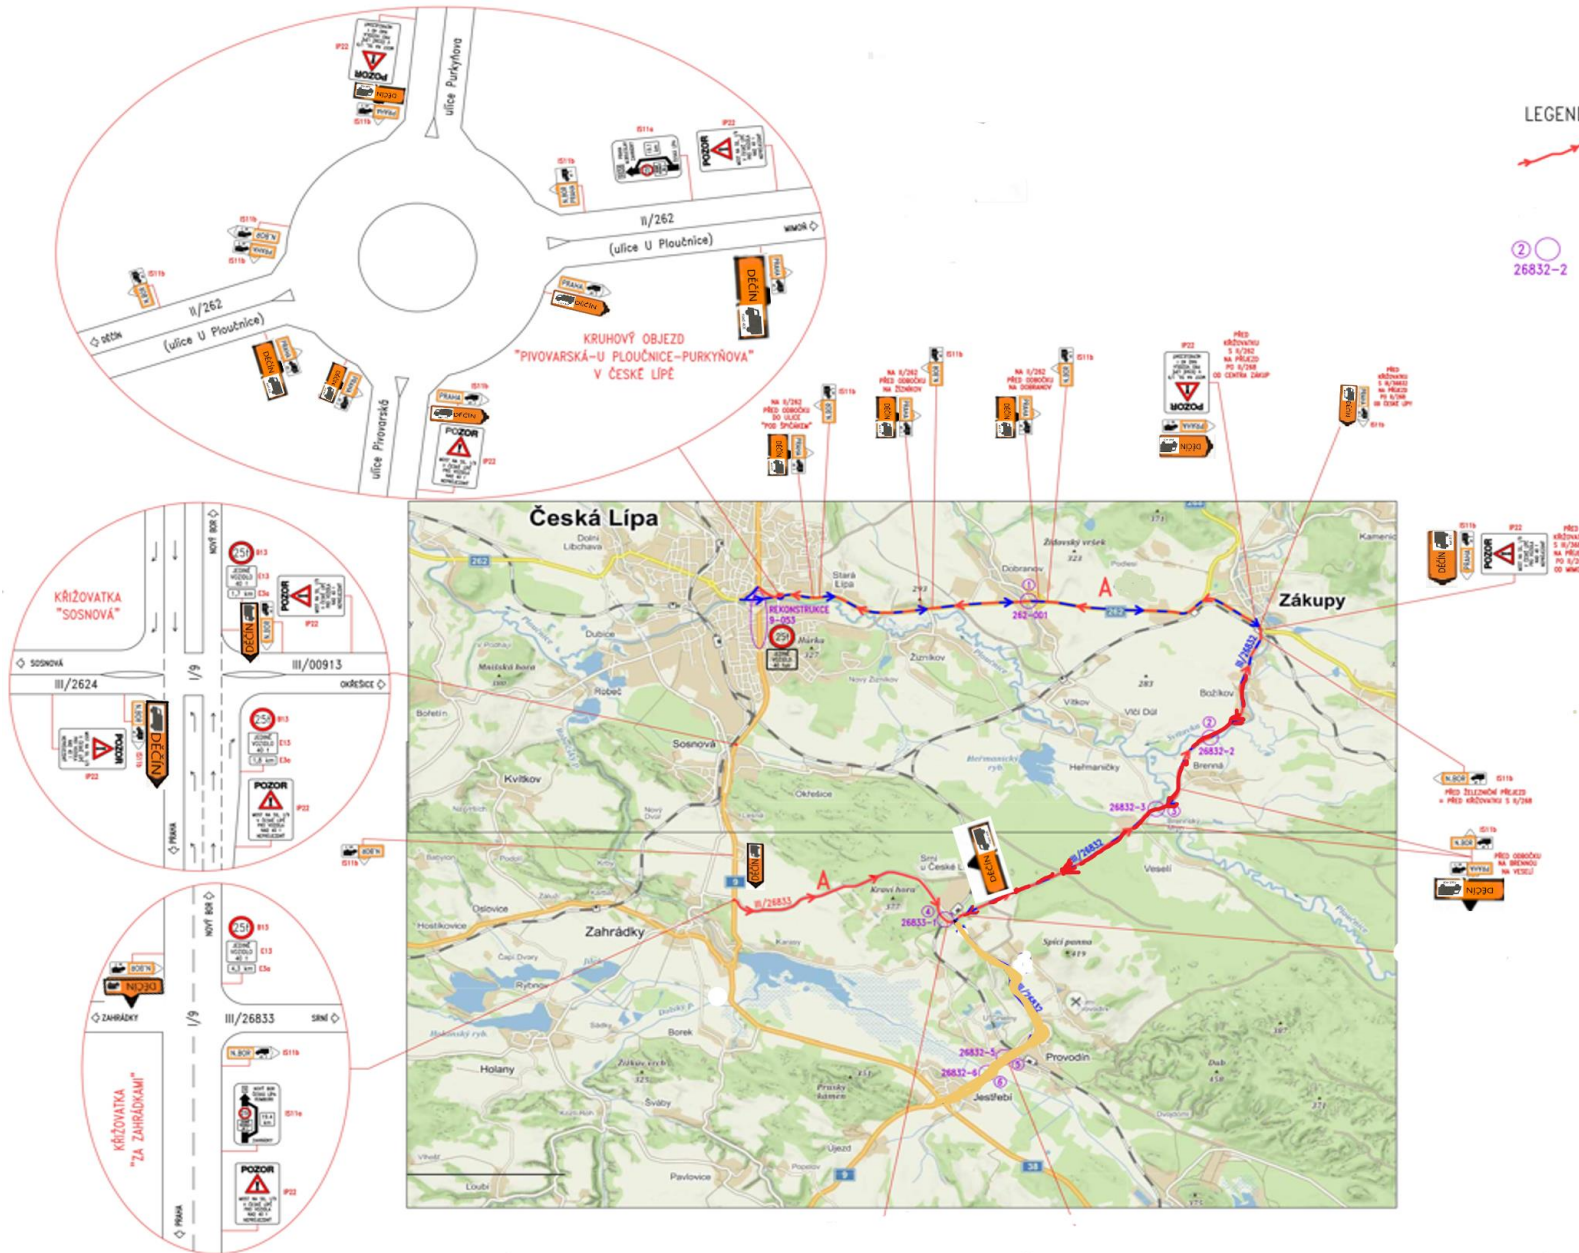

LEGENDA :

Objízdňá trasa "A", pro směr na Nový Bor
délka cca 19,4 km

Most evidenční číslo 26832-2 na objízdňé trase, v DIO
identifikován pořadovým číslem 2

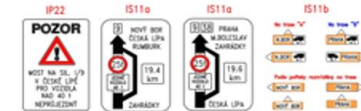

LEGENDA PRO OZNAČENÍ
SMĚR DĚČÍN nad 40t



Správní systém: JTSK
Výkonný systém: Bpr

ŘEDITELSTVÍ SILNIC A DÁLNIC ČESKÉ REPUBLIKY Na Pankraci 546/56, 140 00 Praha 4 SPRÁVA LIBEREC Zapravova 1310, 460 55 Liberec 1	
Číslo zakázky: 17 192 01	Ing. Tomáš Janda Ing. Jiří Štěpánek Ing. Petr Doležal Ing. Petr Doležal Ing. Petr Doležal
Schválil: Ing. Václav ŠVEJDL	Ing. Petr Doležal Ing. Petr Doležal Ing. Petr Doležal
Tech. kontrola: Ing. Petr HRODINA	Ing. Petr Doležal Ing. Petr Doležal Ing. Petr Doležal
Objednatel: ŘSD ČR Adresa: REKONSTRUKCE MOSTU ev. č. 9-053 v ČESKÉ LÍPĚ Datum: 04/2023 Strana: 1	Liberec Strana: 1 D.1.2 901.08